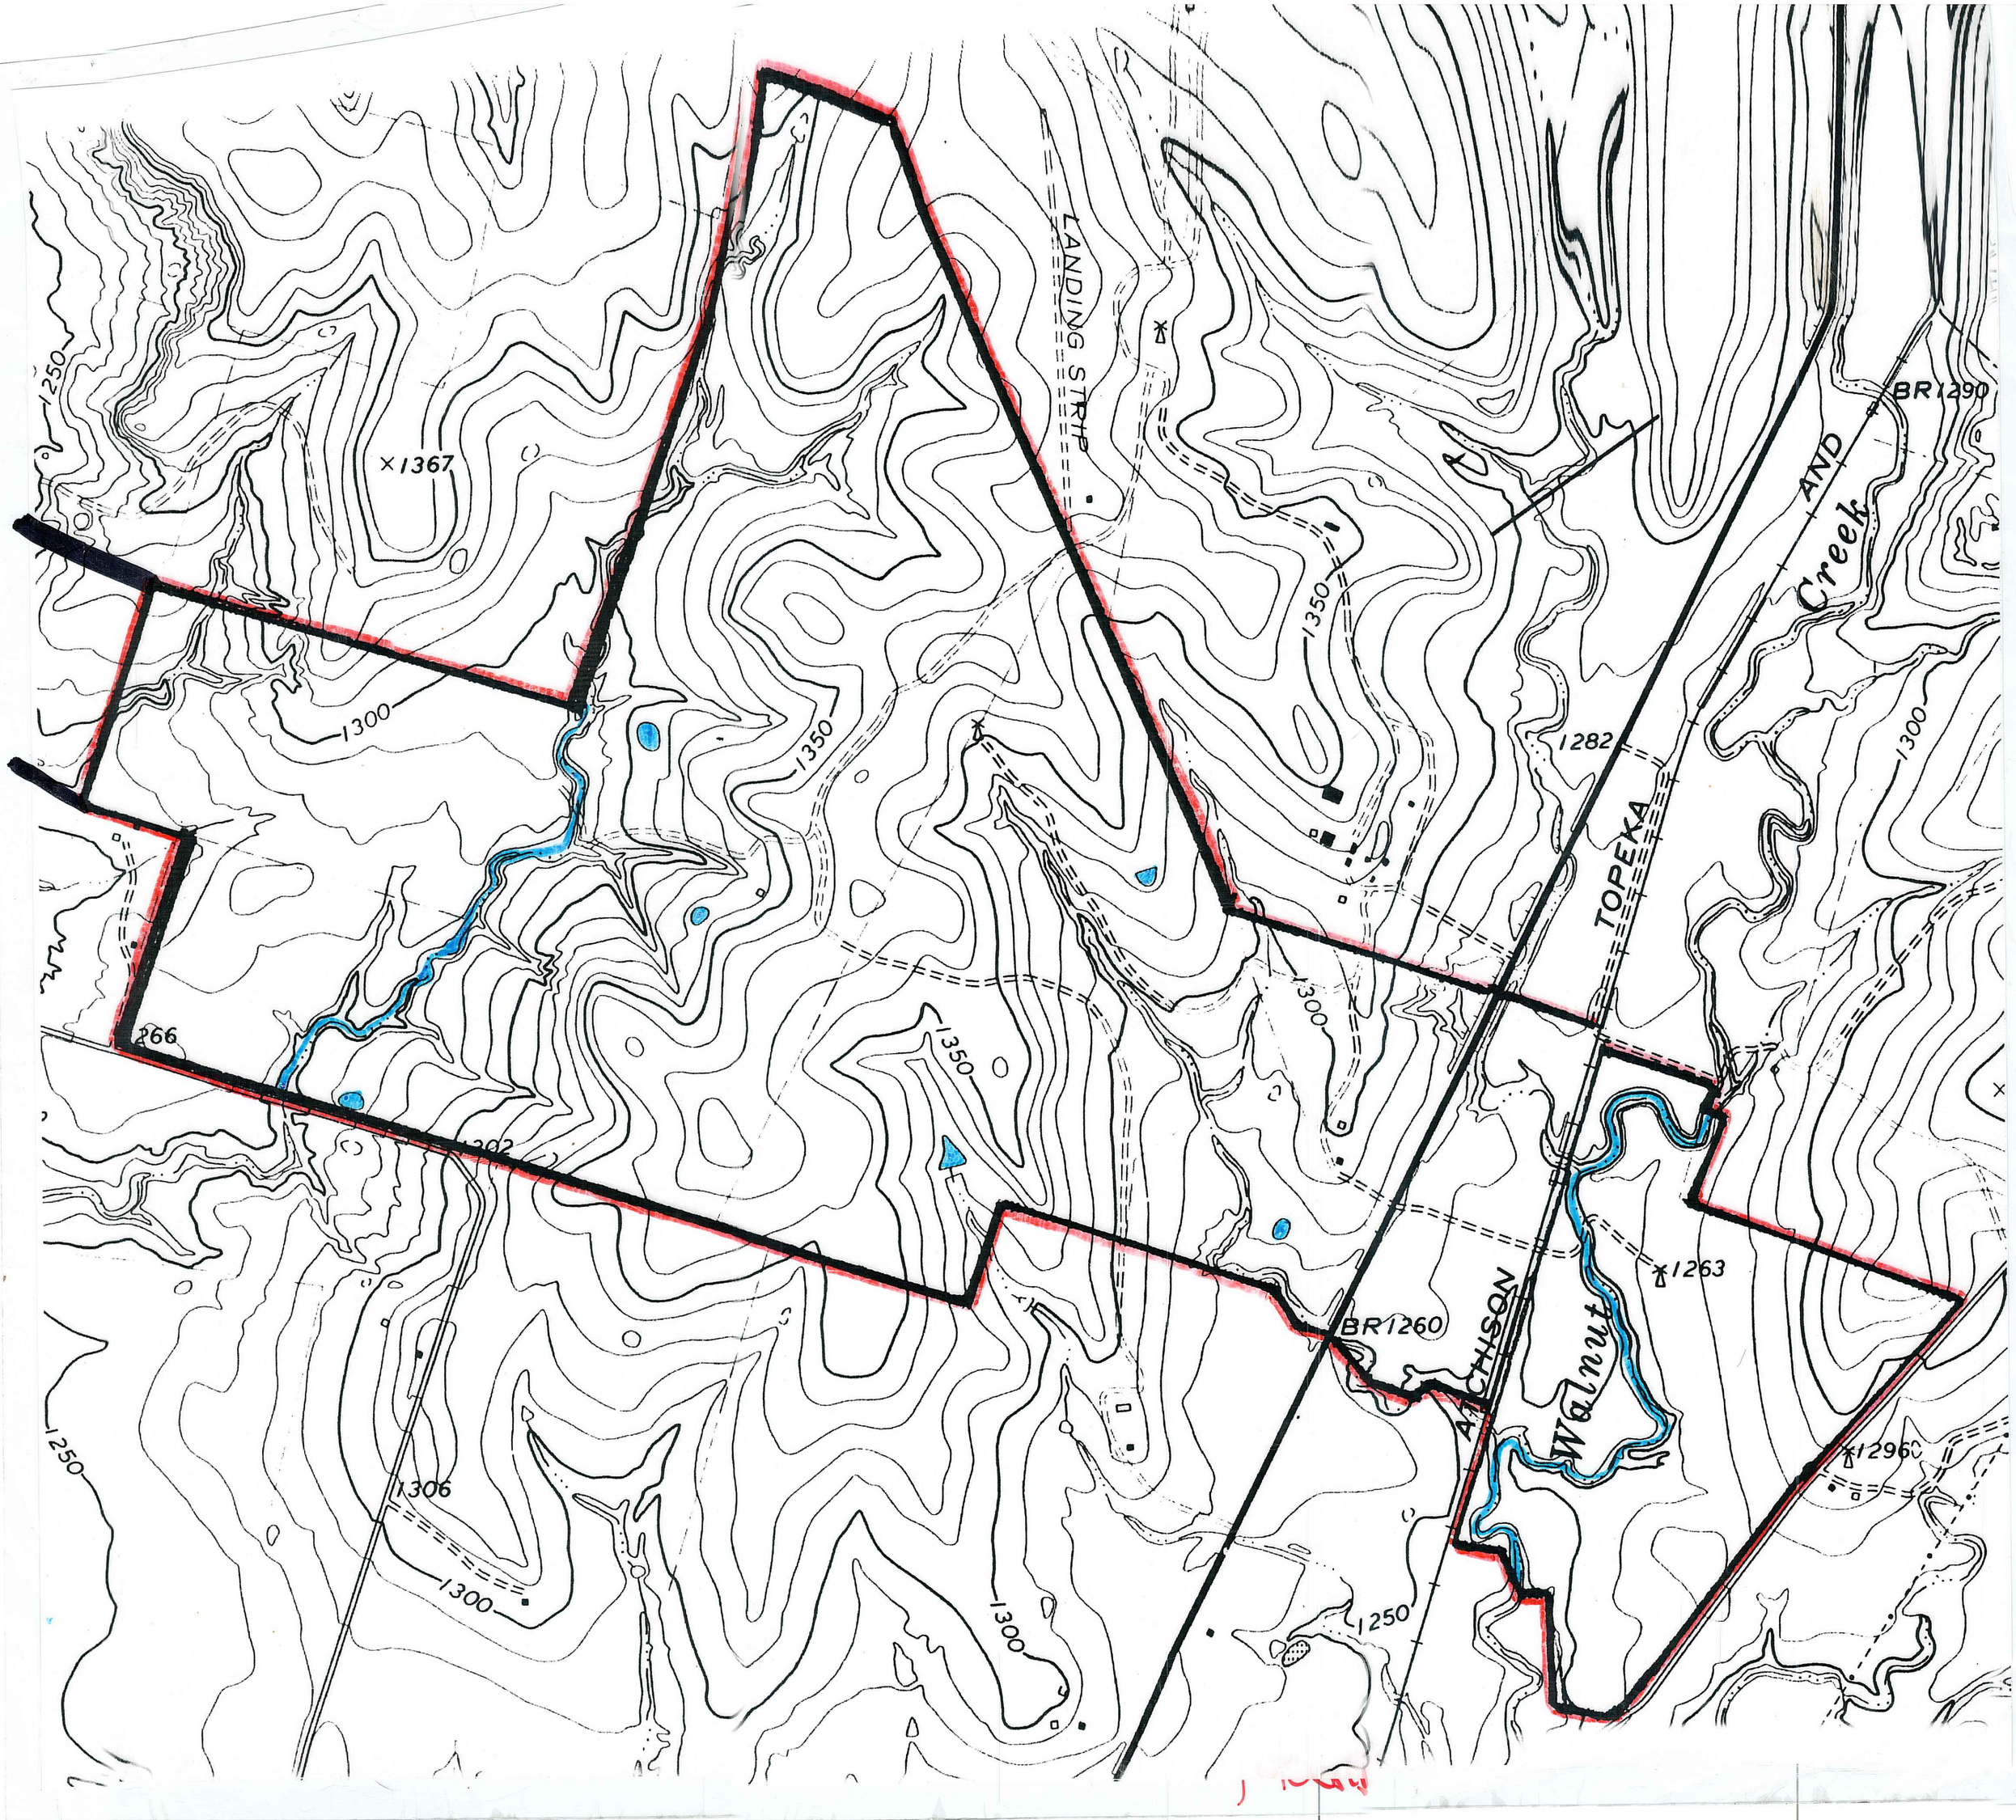
LANDING STRIP
×1367
1250
1300
1350
1282
BR1290
AND
Creek
TOPEKA
266
1263
BR1260
ATCHISON
Walnut
×1296
1306

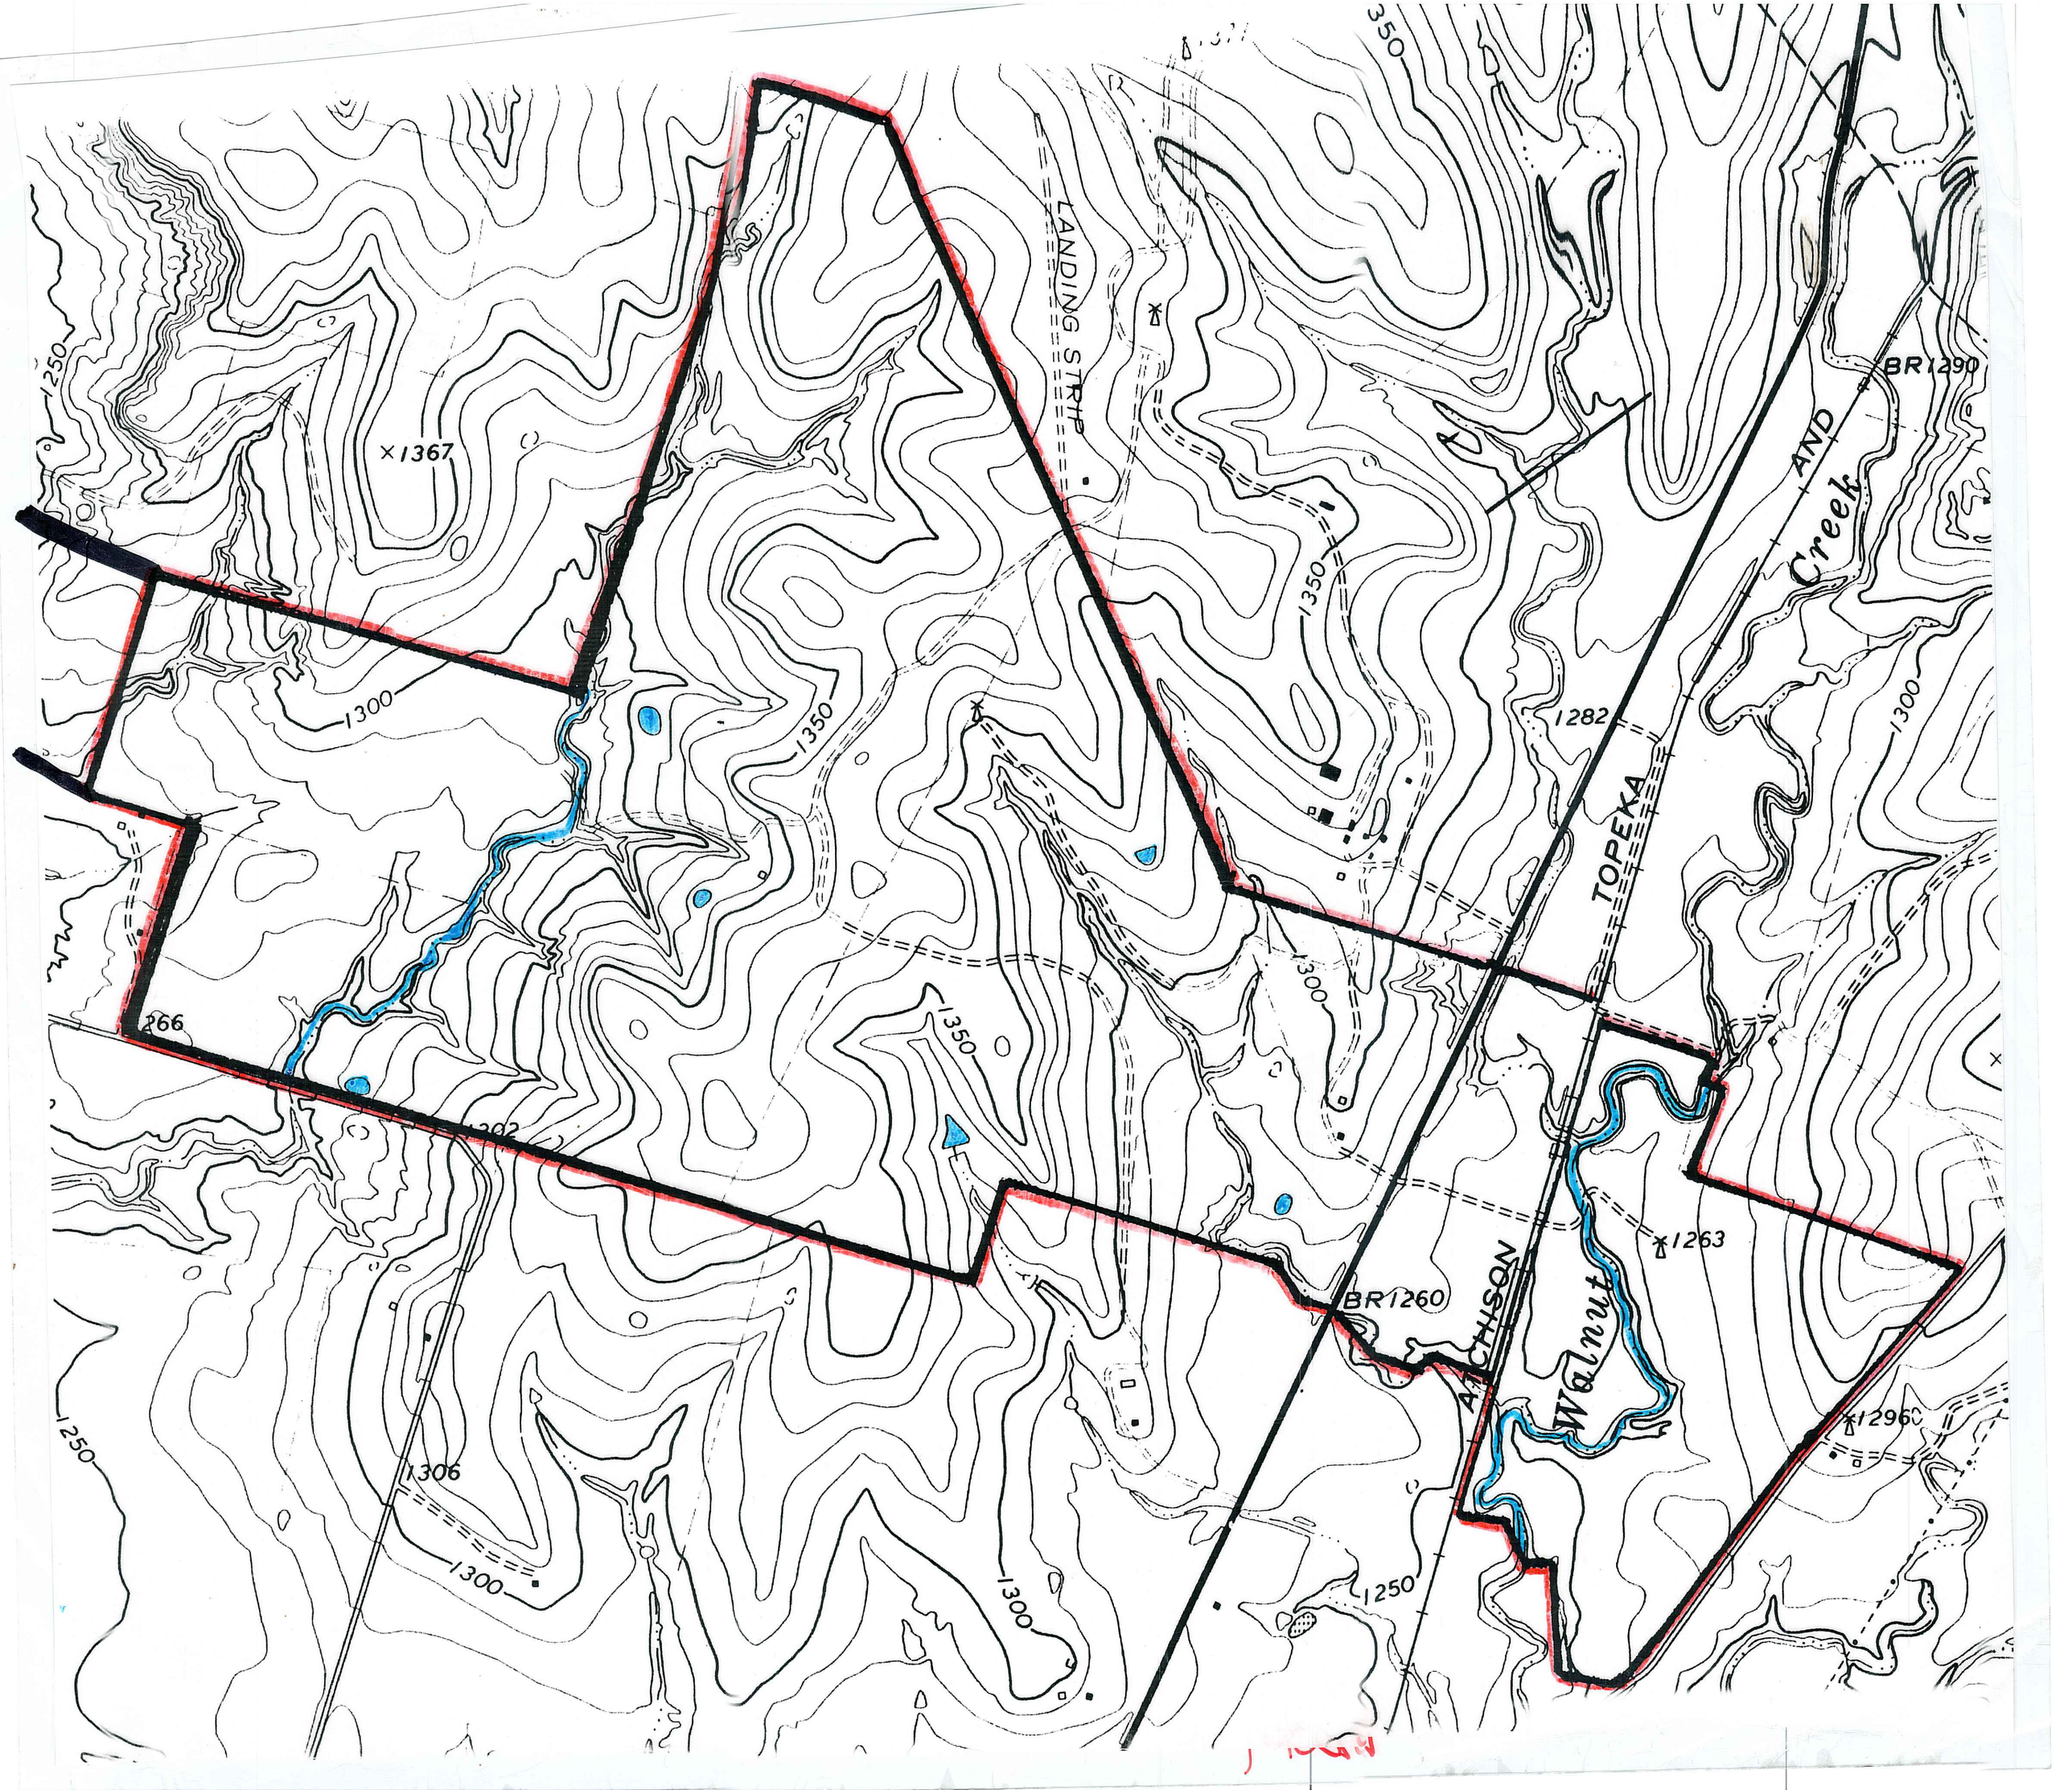
LANDING STRIP
AND
TOPEKA
ATCHISON
Creek
Walnut
BR1290
BR1260
1350
1300
1250
1282
1263
1296
1306
1367
266
202