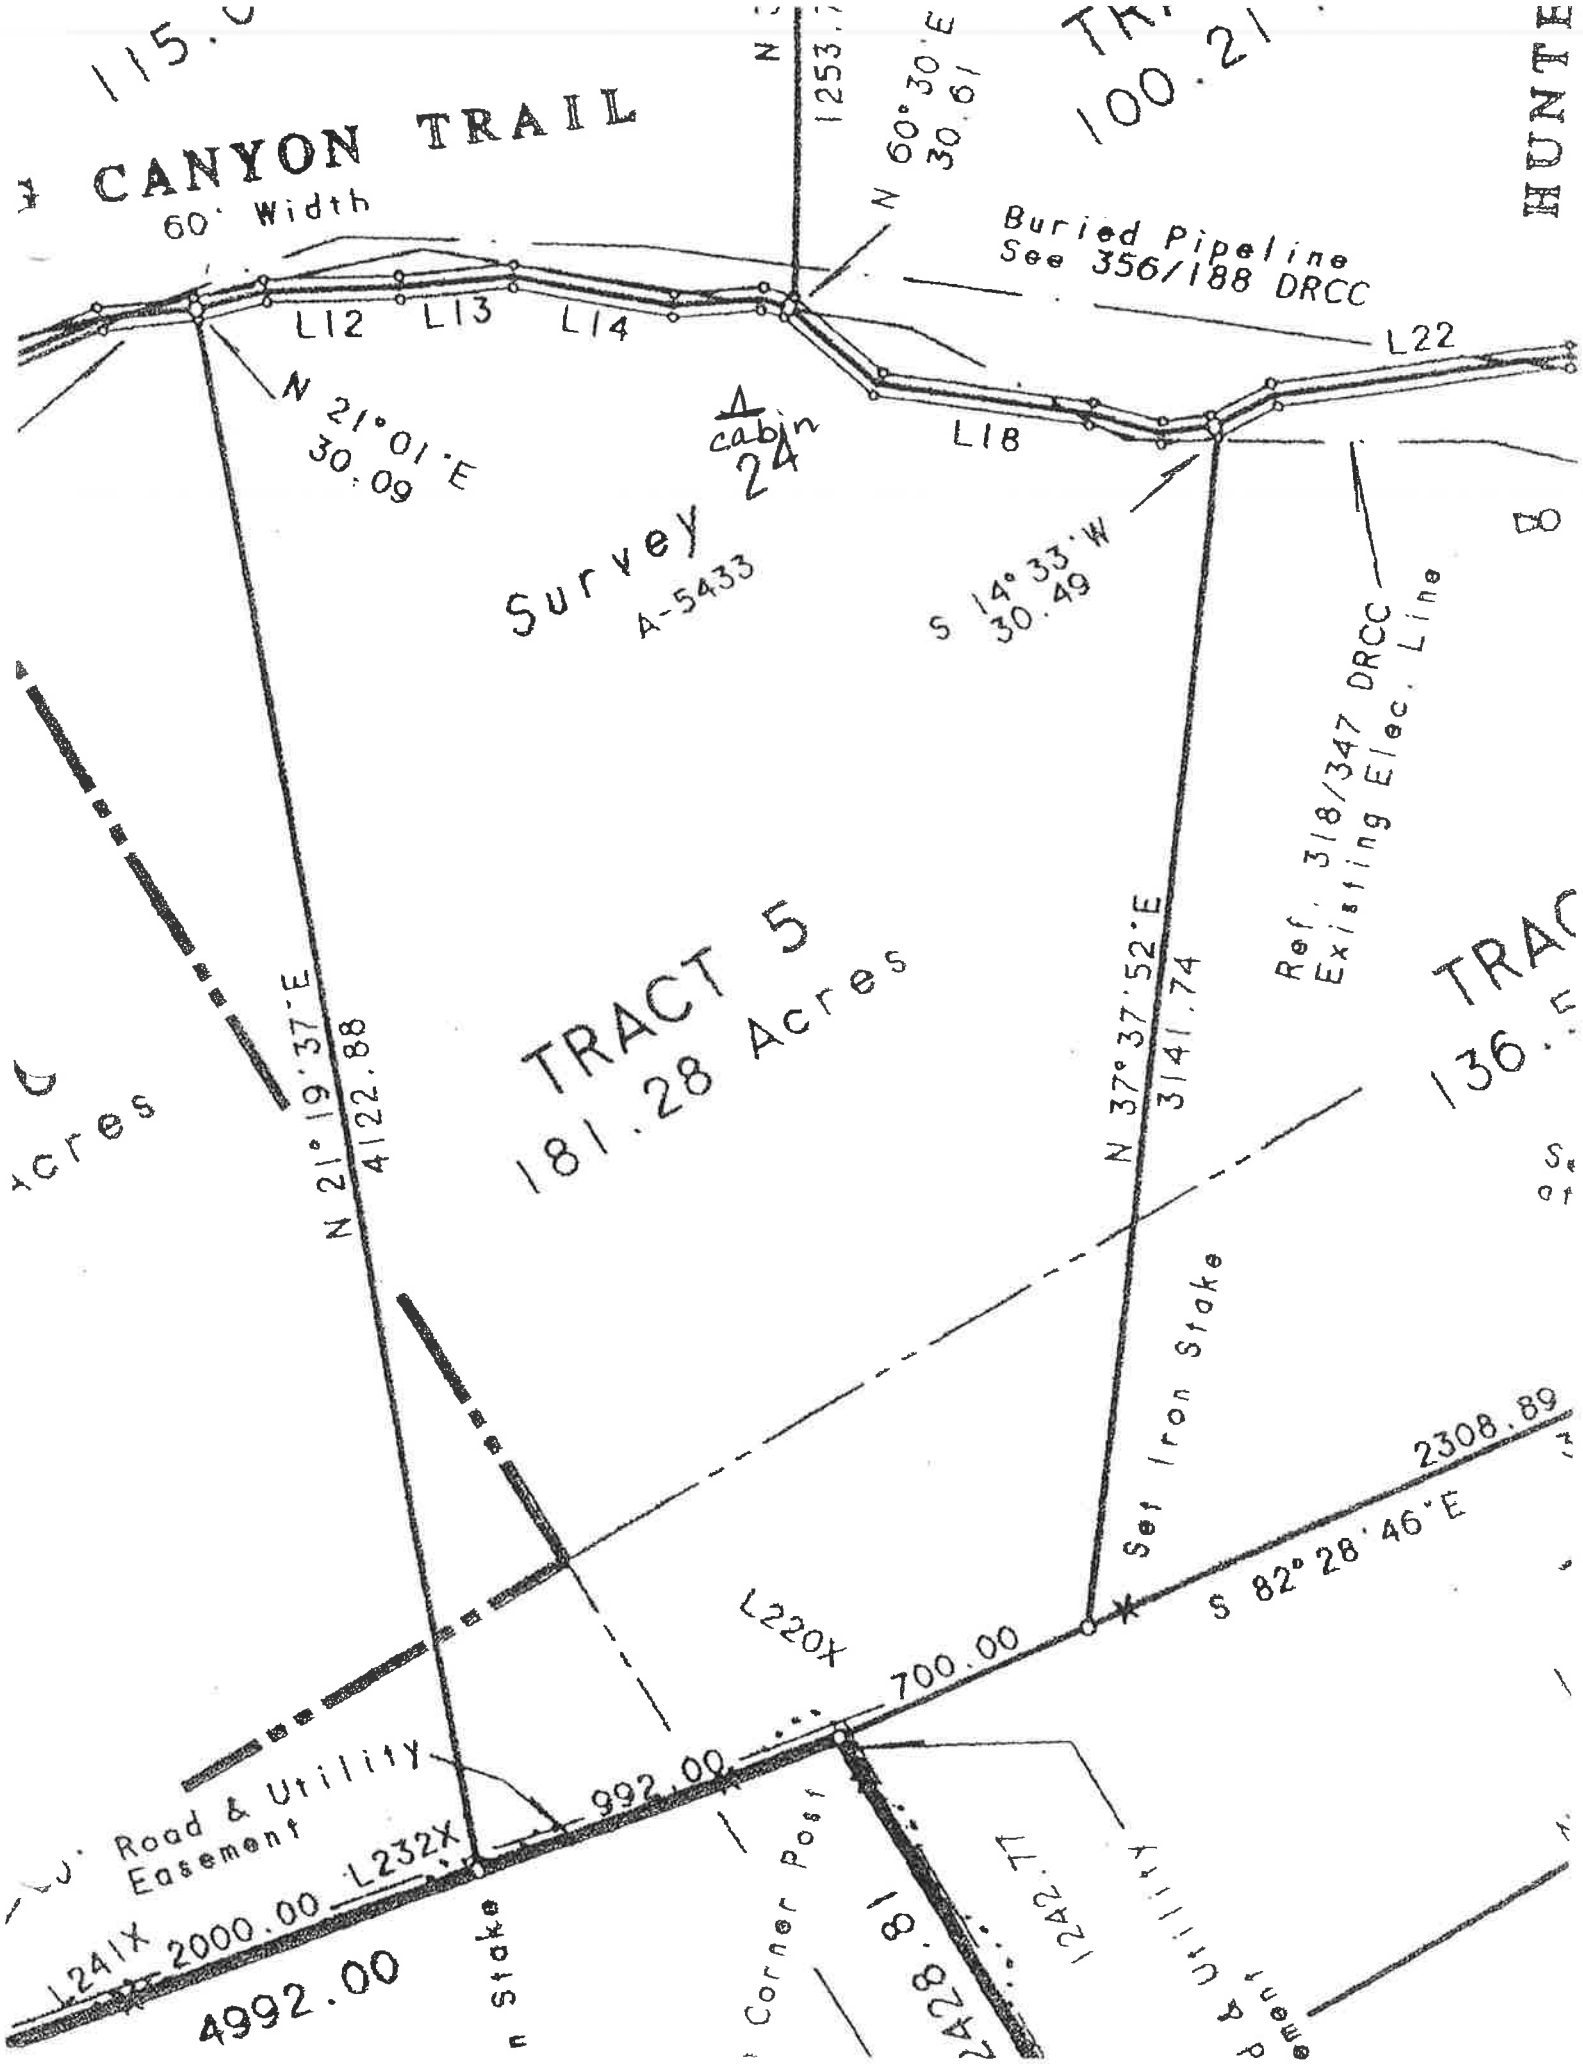
CANYON TRAIL
60' Width
N 60° 30' E
30.61
Buried Pipeline
See 356/188 DRCC
L12
L13
L14
L18
L22
N 21° 01' E
30.09
cabin
24
Survey
A-5433
S 14° 33' W
30.49
Ref. 318/347 DRCC
Existing Elec. Line
TRACT 5
181.28 Acres
N 21° 19' 37" E
4122.88
N 37° 37' 52" E
3141.74
Set Iron Stake
2308.89
S 82° 28' 46" E
L220X
700.00
992.00
Road & Utility
Easement
L232X
L241X
2000.00
4992.00
Corner Post
L242T
Utility
Easement