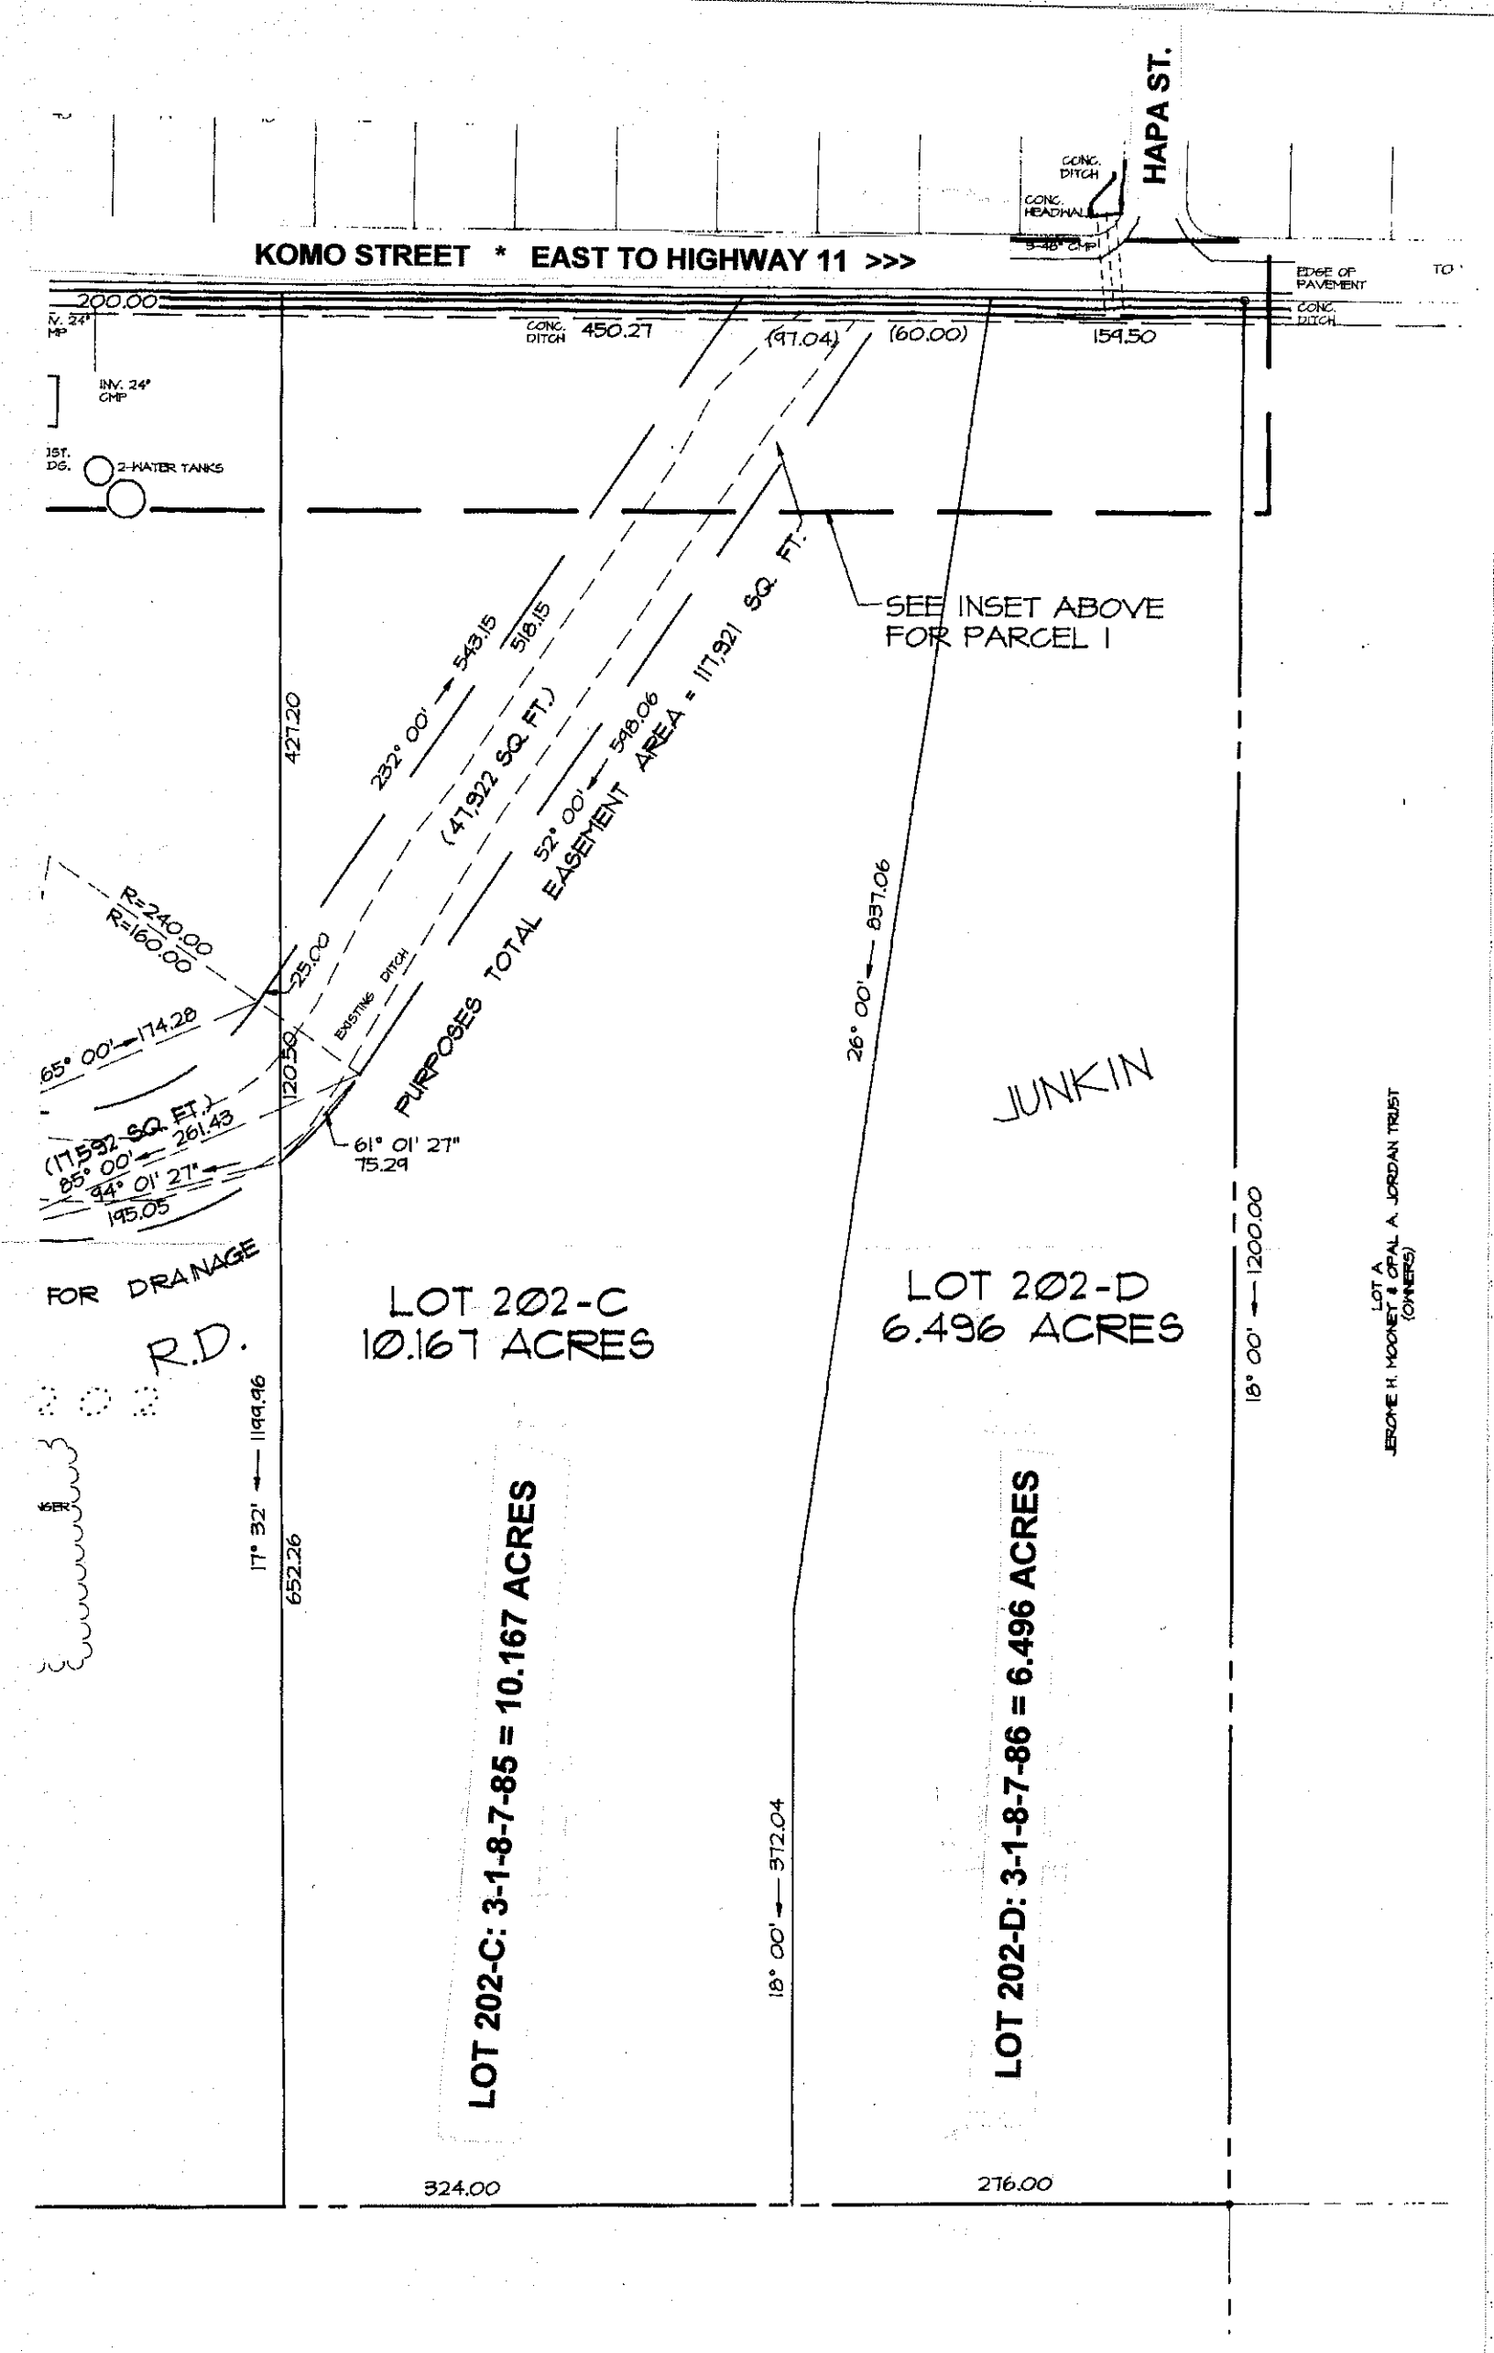
KOMO STREET * EAST TO HIGHWAY 11 >>>
HAPA ST.
CONC. DITCH
CONC. HEADWALL
3-48" CMP
EDGE OF PAVEMENT
CONC. DITCH
200.00
CONC. DITCH 450.27
(97.04)
(60.00)
154.50
INV. 24" CMP
2-WATER TANKS
SEE INSET ABOVE FOR PARCEL 1
232° 00' 543.15
518.15
(47,922 SQ. FT.)
52° 00' 598.06
TOTAL EASEMENT AREA = 117,921 SQ. FT.
PURPOSES
427.20
R=240.00
R=160.00
25.00
EXISTING DITCH
65° 00' 174.28
1205.50
(17,592 SQ. FT.)
85° 00' 261.43
94° 01' 27"
195.05
61° 01' 27"
75.29
26° 00' 837.06
JUNKIN
FOR DRAINAGE
R.D.
LOT 202-C
10.167 ACRES
LOT 202-D
6.496 ACRES
LOT A
JEROME H. MOONEY & OPAL A. JORDAN TRUST
(OWNERS)
18° 00' 1200.00
17° 32' 1199.96
652.26
LOT 202-C: 3-1-8-7-85 = 10.167 ACRES
LOT 202-D: 3-1-8-7-86 = 6.496 ACRES
18° 00' 372.04
324.00
276.00