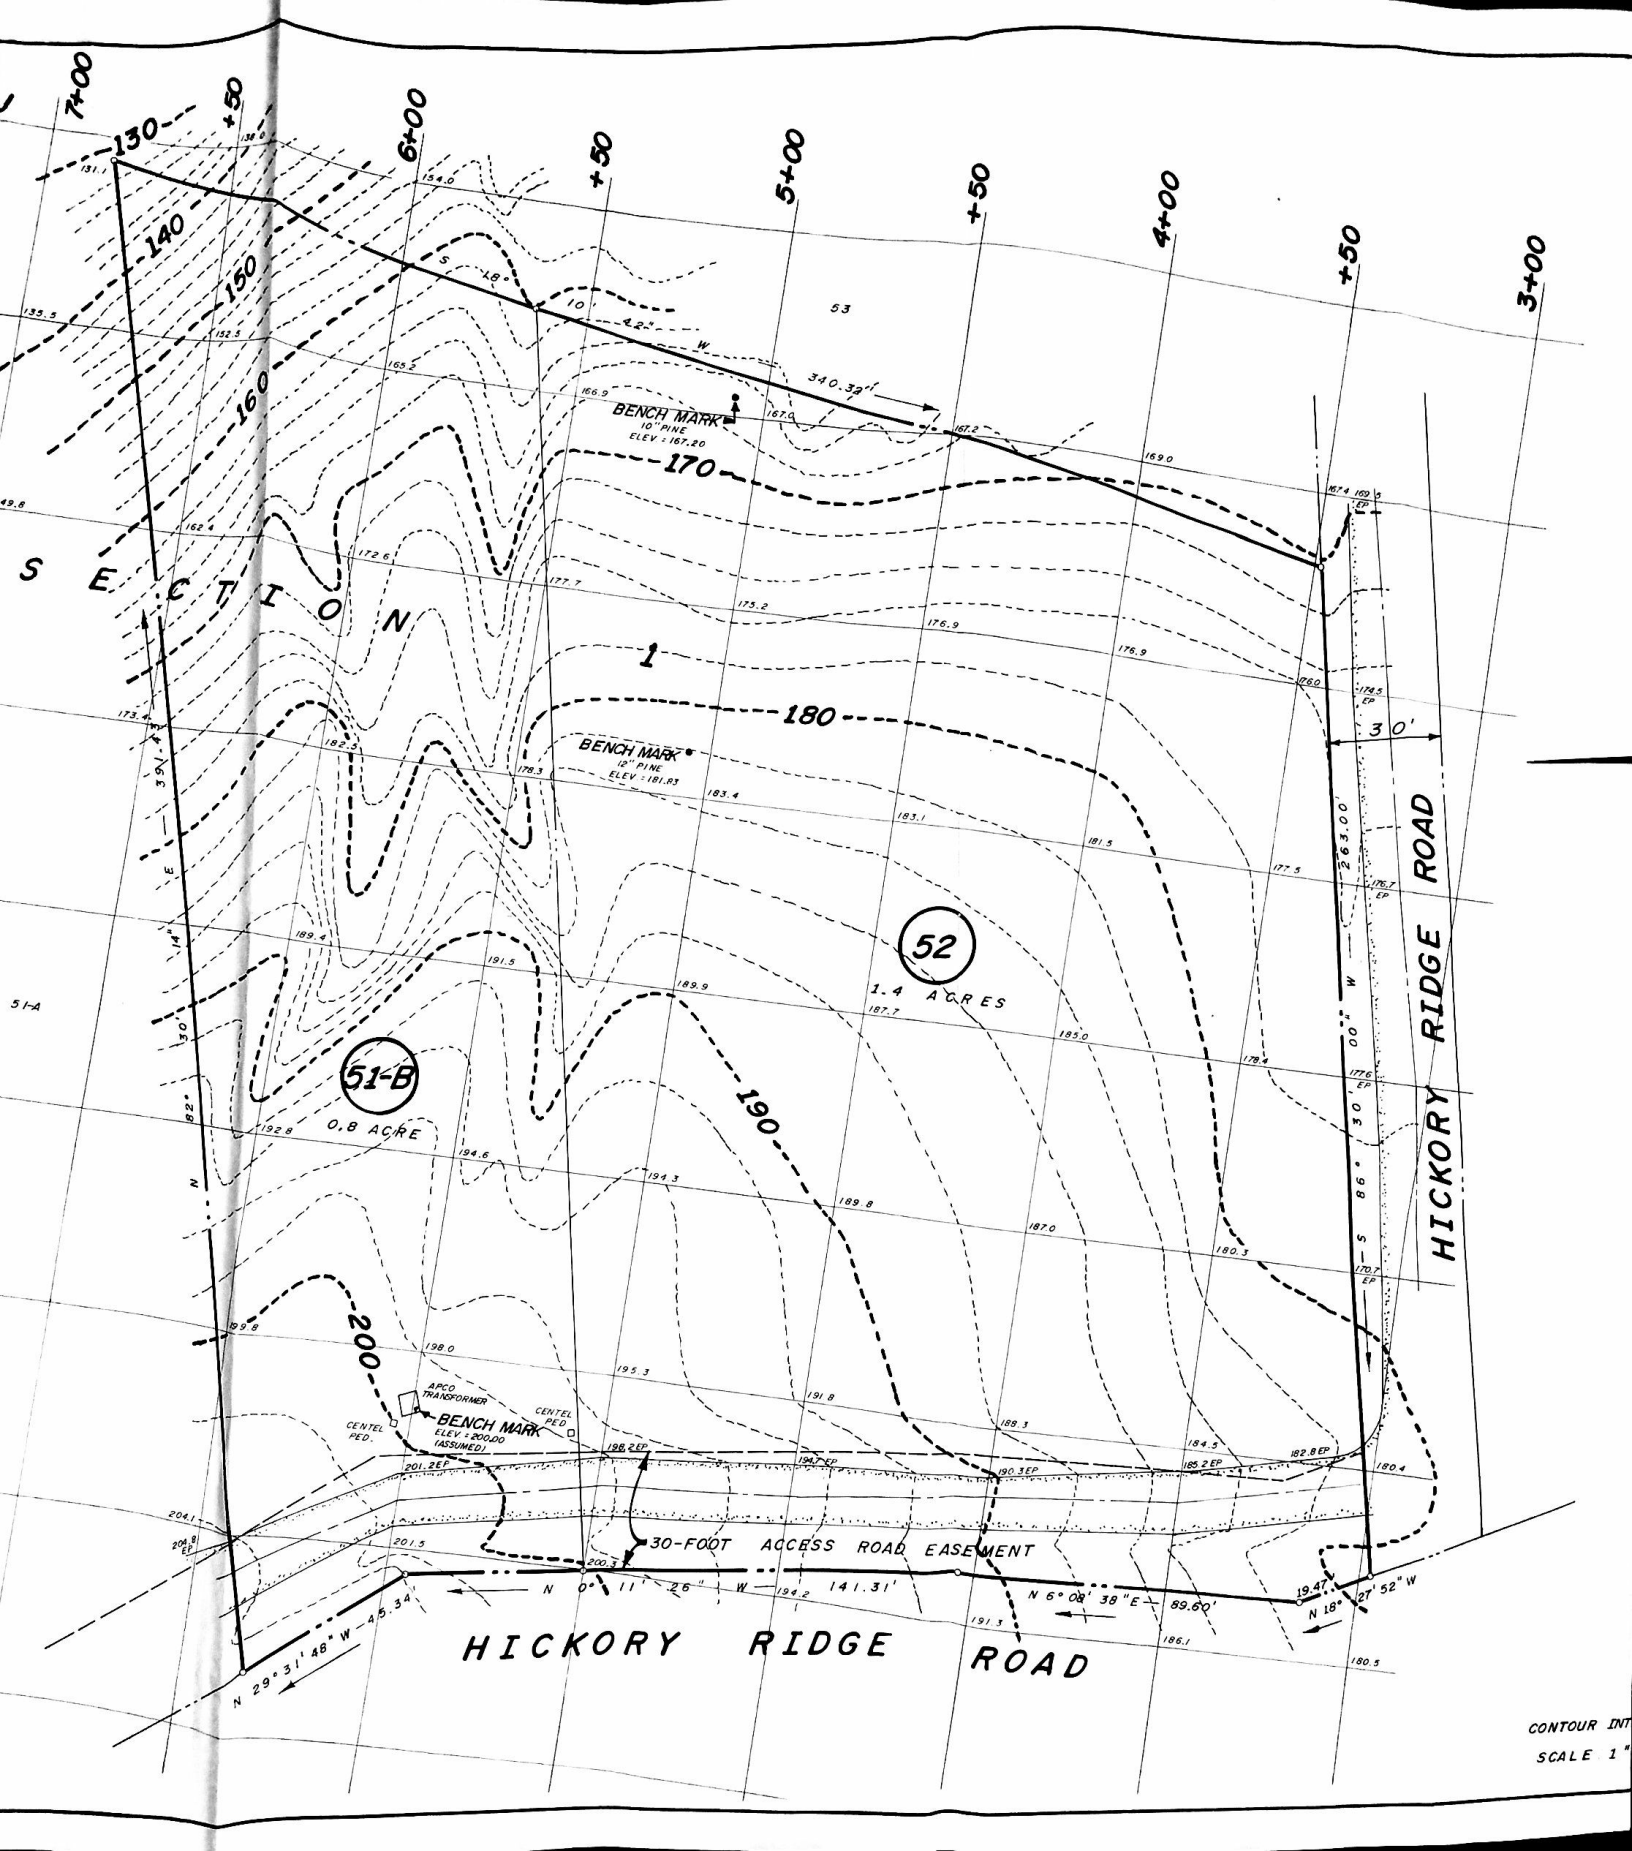
7+00
+50
6+00
+50
5+00
+50
4+00
+50
3+00
130
140
150
160
170
180
190
200
S E C T I O N
1
BENCH MARK
10" PINE
ELEV = 167.20
BENCH MARK
12" PINE
ELEV = 181.83
BENCH MARK
ELEV = 200.00
(ASSUMED)
APCO TRANSFORMER
CENTEL PED.
CENTEL PED.
52
1.4 ACRES
51-B
0.8 ACRE
51-A
53
S 18° 42' W
340.32'
N 39° 14' E
N 52° 30' W
S 86° 30' 00" W
263.00'
30'
30-FOOT ACCESS ROAD EASEMENT
N 0° 11' 26" W 141.31'
N 6° 08' 38" E 89.60'
N 18° 27' 52" W
19.47'
N 29° 31' 48" W 45.34'
HICKORY RIDGE ROAD
HICKORY RIDGE ROAD
CONTOUR INT
SCALE 1"