ML 38945

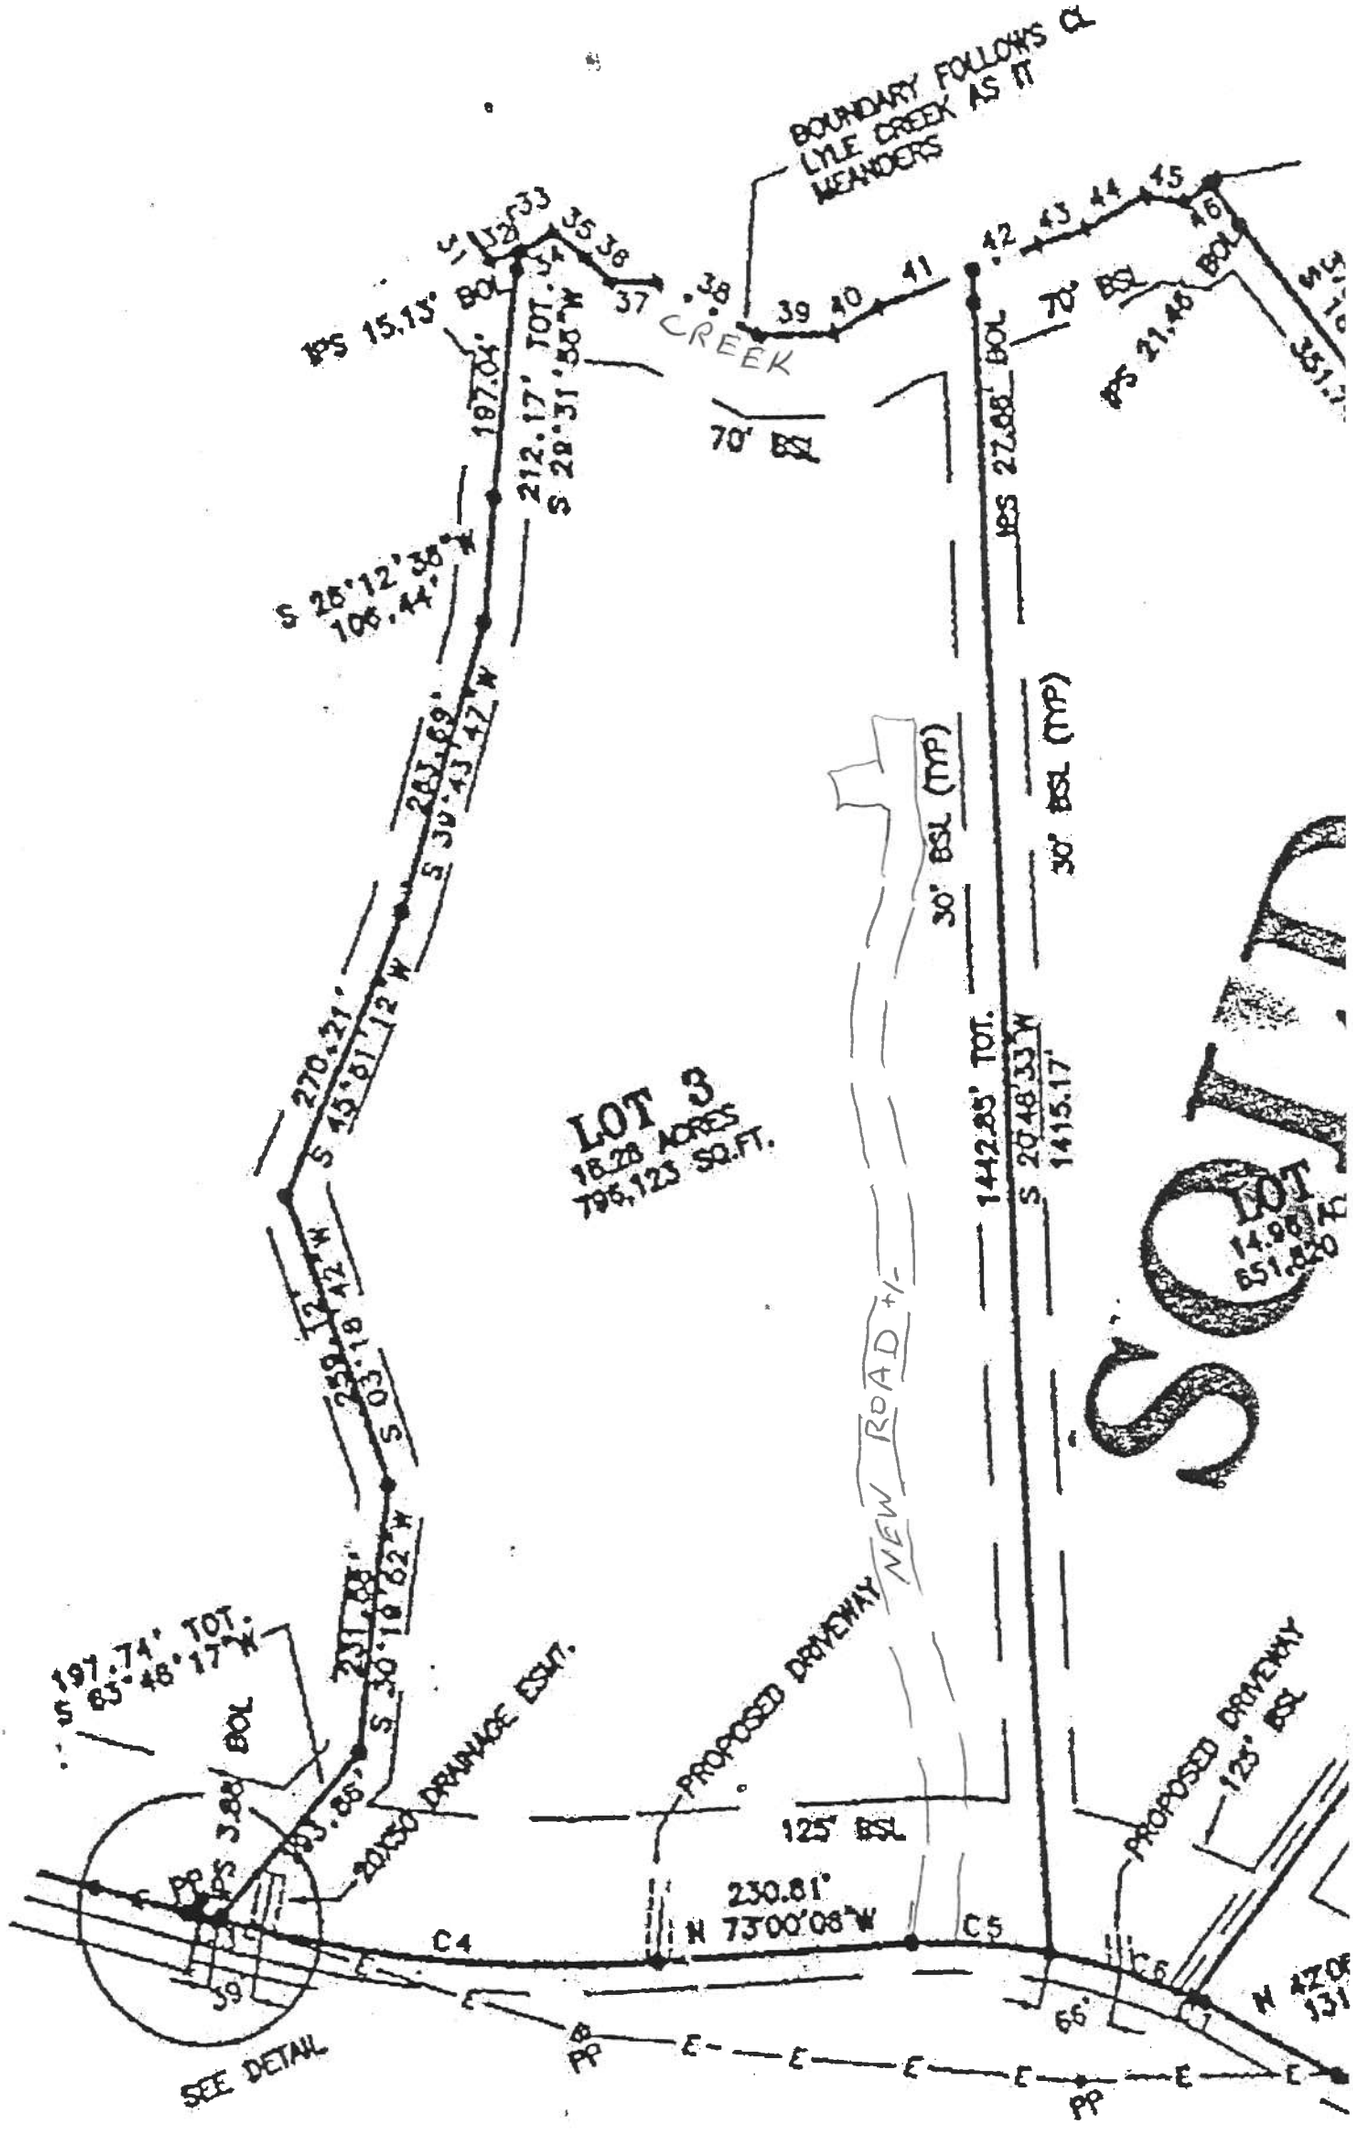
BOUNDARY FOLLOWS ℄ LYLE CREEK AS IT MEANDERS
CREEK
LOT 3
18.28 ACRES
796,123 SQ.FT.
NEW ROAD +/-
PROPOSED DRIVEWAY
PROPOSED DRIVEWAY
20X50 DRAINAGE ESMT.
125' BSL
30' BSL (TYP)
70' BSL
230.81'
N 73°00'08"W
C4
C5
C6
C7
SEE DETAIL
197.74' TOT.
S 83°46'17"W
S 26°12'36"W
S 30°43'42"W
S 13°81'12"W
S 03°18'42"W
S 30°18'62"W
S 29°31'58"W
S 20°48'33"W
1442.85' TOT.
1415.17'
LOT
14.98
651,820