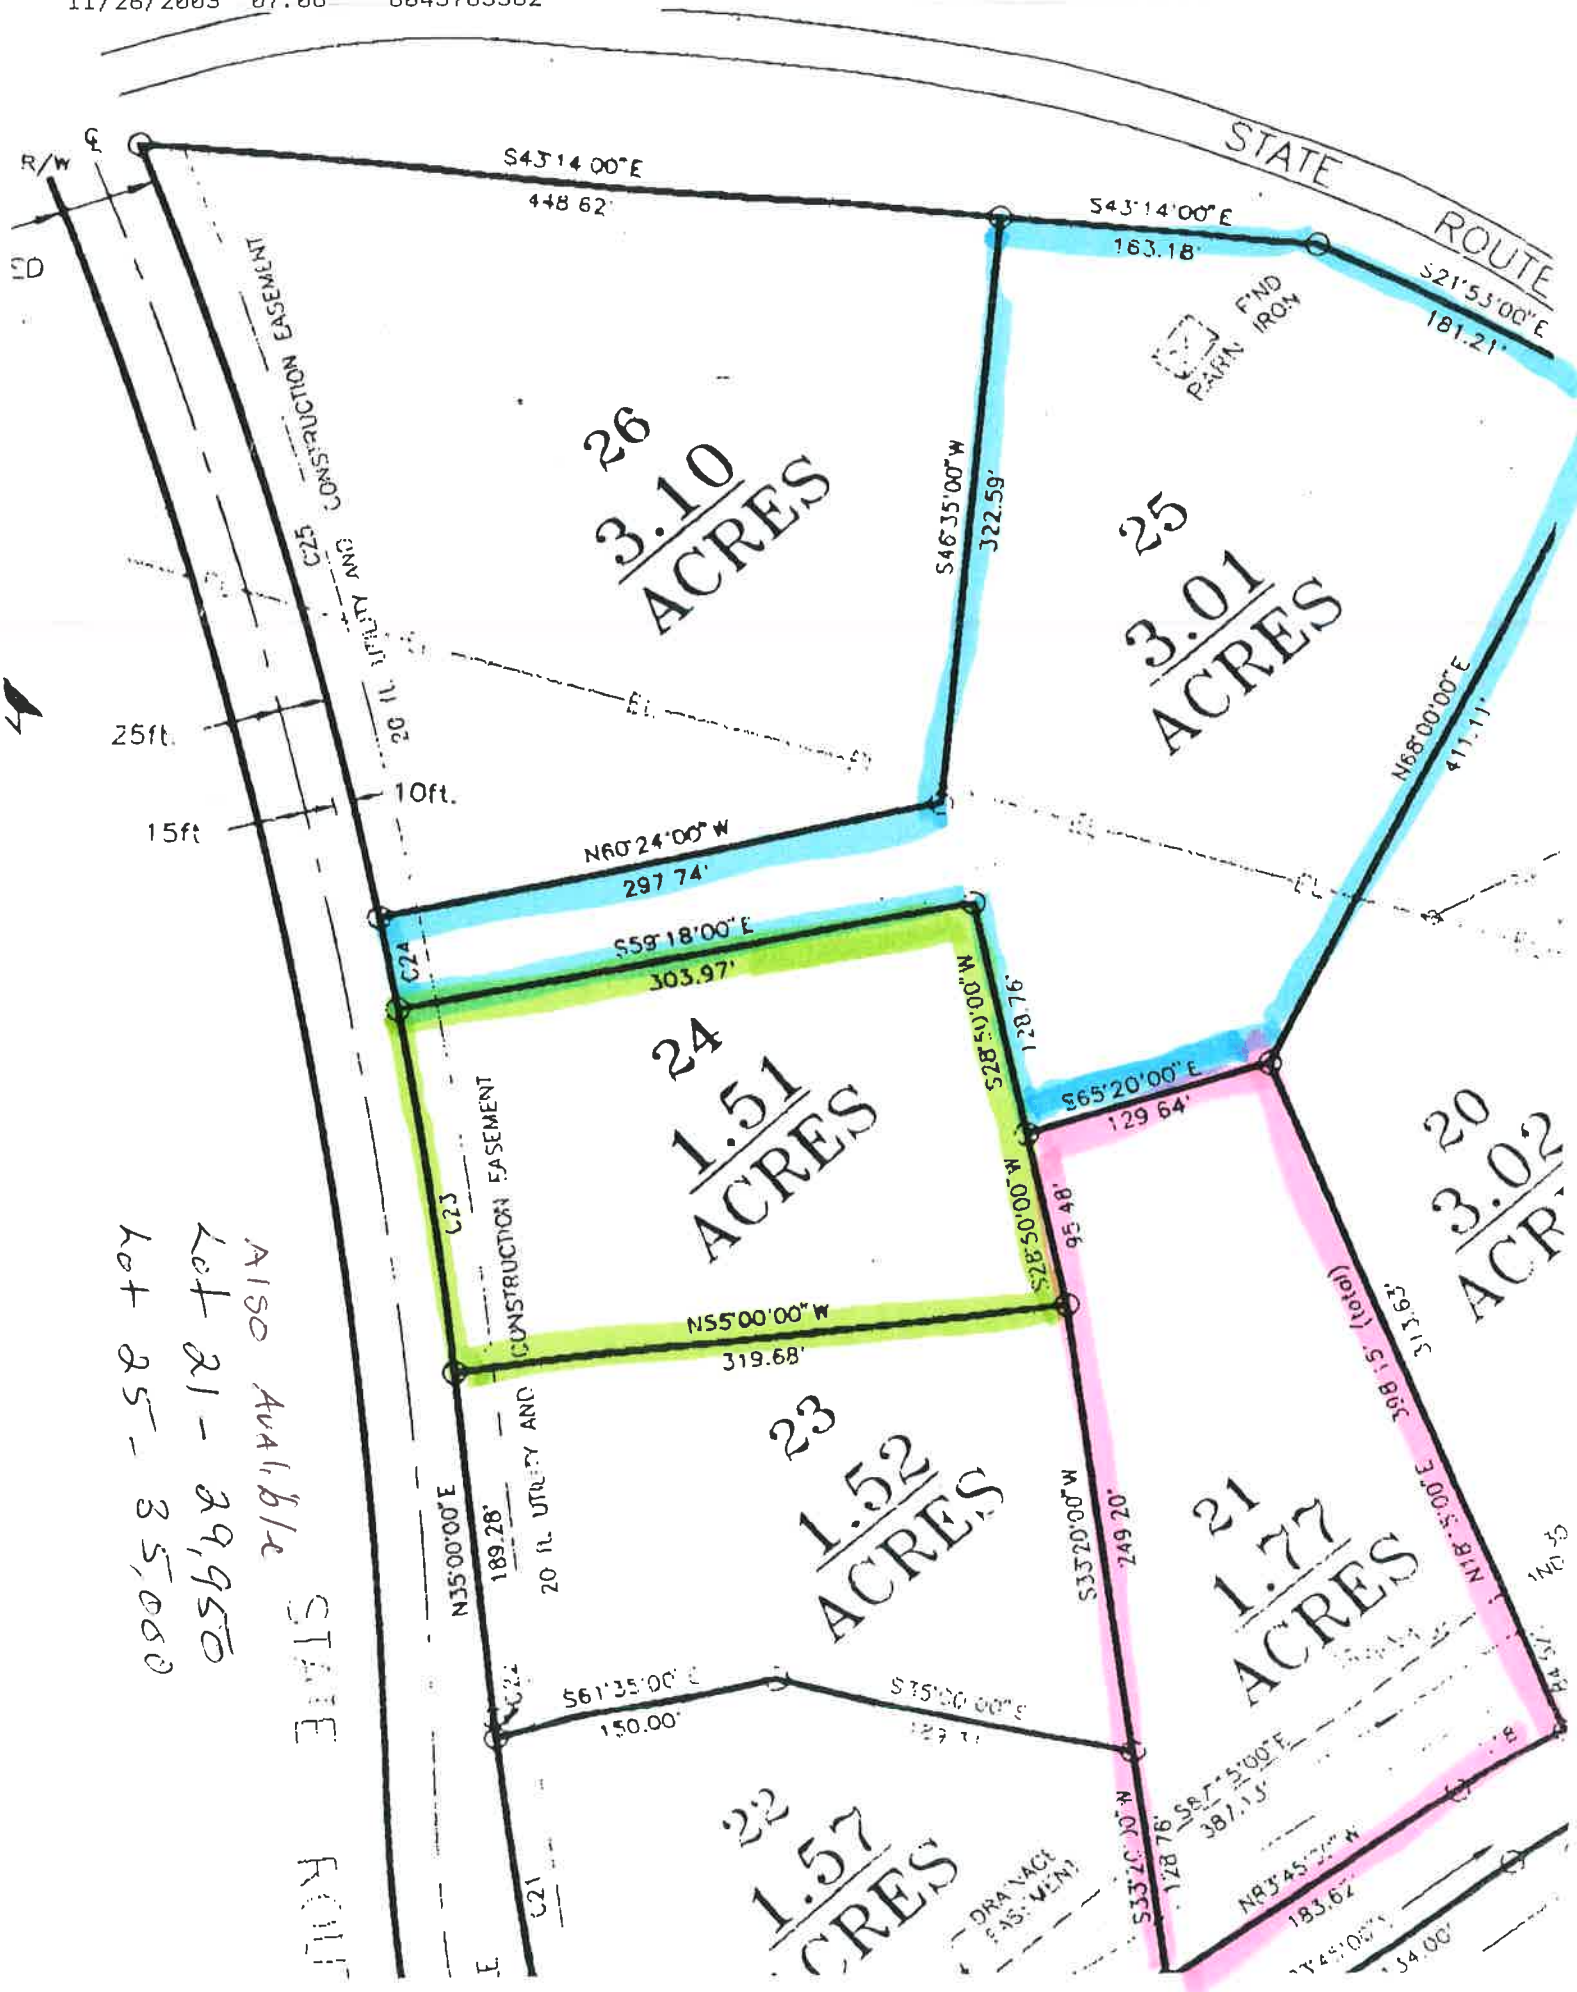
STATE ROUTE
S43°14'00"E
448.62'
S43°14'00"E
183.18'
S21°55'00"E
181.21'
FND IRON
PARN
R/W
CONSTRUCTION EASEMENT
C25
20 ft. UTILITY AND
25ft.
10ft.
15ft
26
3.10
ACRES
S46°35'00"W
322.59'
25
3.01
ACRES
N68°00'00"E
411.11'
N60°24'00"W
297.74'
S59°18'00"E
303.97'
C24
24
1.51
ACRES
S28°50'00"W
128.76'
S65°20'00"E
129.64'
20
3.02
ACRES
C23
CONSTRUCTION EASEMENT
S28°50'00"W
95.48'
N55°00'00"W
319.68'
23
1.52
ACRES
N35°00'00"E
189.28'
20 ft. UTILITY AND
S33°20'00"W
249.20'
21
1.77
ACRES
N18°55'00"E
398.15' (total)
313.63'
S61°35'00"E
150.00'
22
1.57
ACRES
DRAINAGE EASEMENT
S33°20'00"W
128.76'
S87°55'00"E
387.15'
N83°45'00"W
183.62'
Also Available
Lot 21 - 29,950
Lot 25 - 35,000
STATE ROUTE