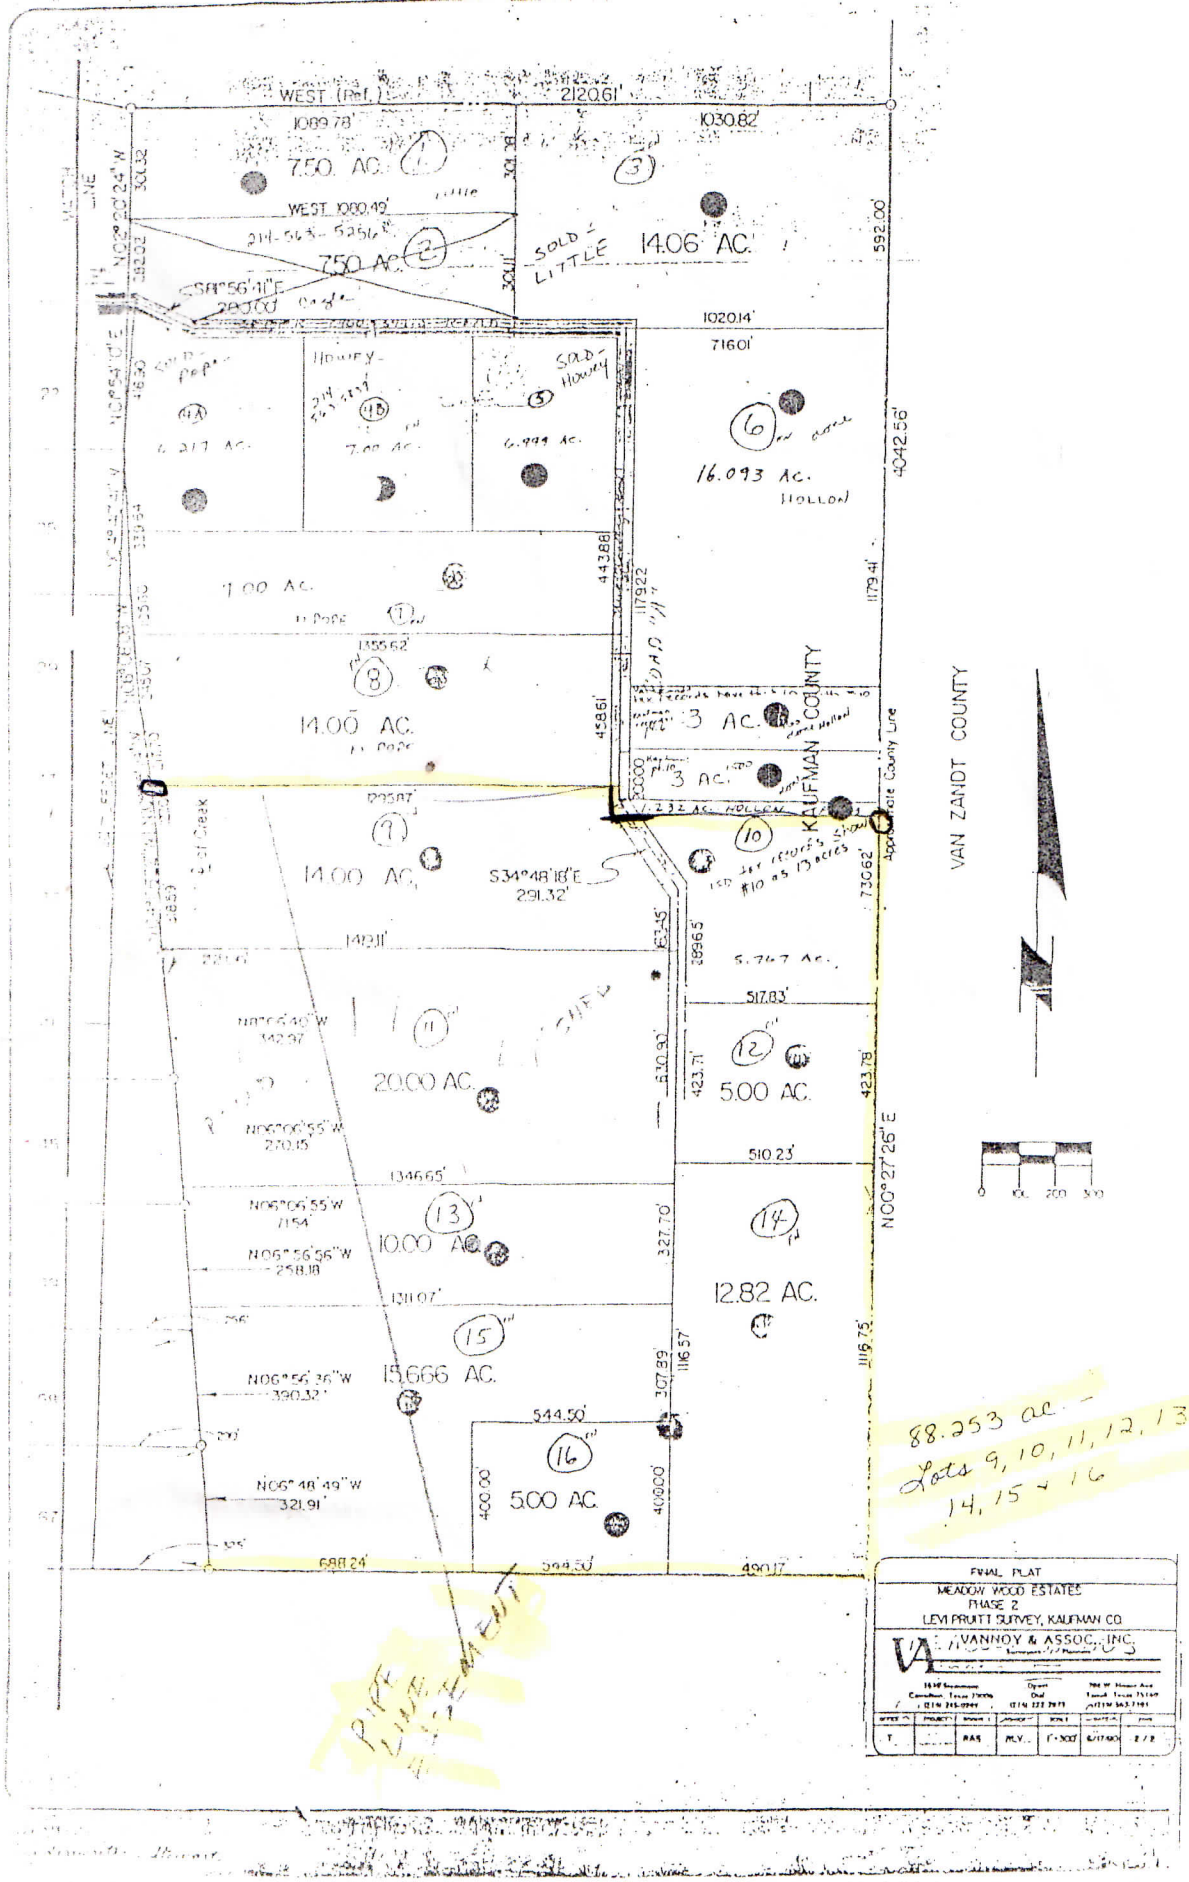
WEST (Ref.)
2120.61'
1089.78'
1030.82'
7.50 AC.
14.06 AC.
SOLD - LITTLE
WEST 1080.49'
7.50 AC.
S89°56'41"E
1020.14'
716.01'
16.093 AC.
HOLLON
7.00 AC.
14.00 AC.
KAUFMAN COUNTY
VAN ZANDT COUNTY
Kaufman County Line
Appointe County Line
14.00 AC.
S34°48'18"E
291.32'
5.747 AC.
517.83'
20.00 AC.
5.00 AC.
N00°27'26"E
510.23'
10.00 AC.
12.82 AC.
15.666 AC.
544.50'
5.00 AC.
688.24'
594.50'
490.17'
88.253 ac. - Lots 9, 10, 11, 12, 13, 14, 15 + 16
FINAL PLAT
MEADOW WOOD ESTATES
PHASE 2
LEVI PRUITT SURVEY, KAUFMAN CO.
VANNOY & ASSOC., INC.