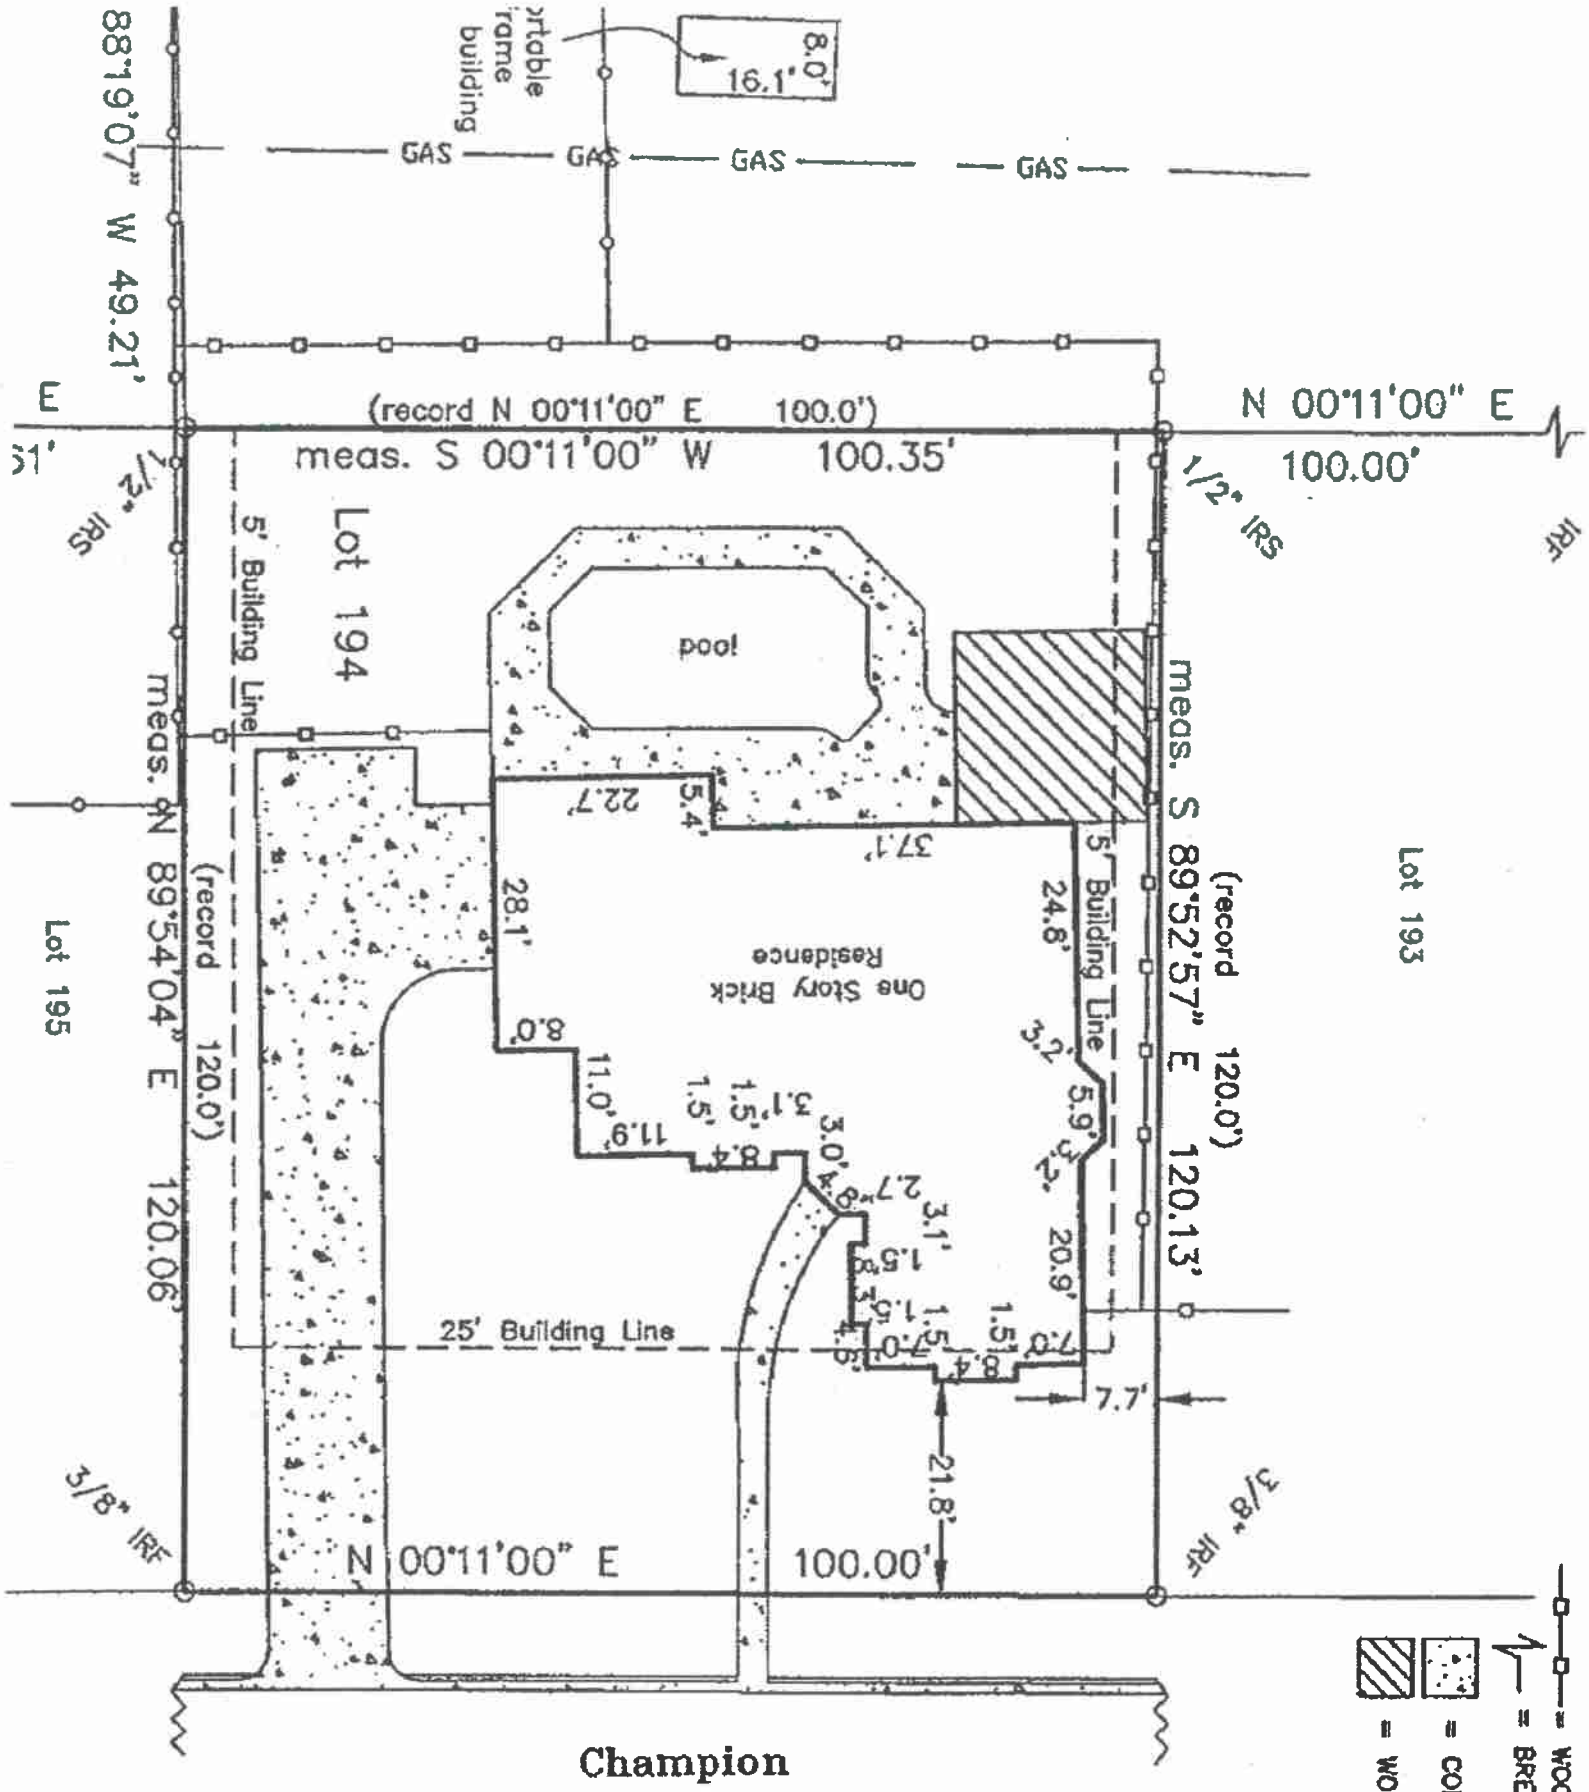
88°19'07" W 49.21'
portable frame building
8.0'
16.1'
GAS
GAS
GAS
GAS
(record N 00°11'00" E 100.0')
meas. S 00°11'00" W 100.35'
N 00°11'00" E
100.00'
1/2" IRS
1/2" IRS
IRF
Lot 194
5' Building Line
pool
meas. N 89°54'04" E 120.06'
(record 120.0')
meas. S 89°52'57" E 120.13'
(record 120.0')
Lot 195
Lot 193
22.7'
5.4'
37.1'
28.1'
8.0'
11.0'
11.9'
1.5'
1.5'
3.1'
8.4'
3.0'
4.8'
2.7'
3.1'
1.5'
1.5'
1.5'
7.0'
8.4'
1.5'
7.0'
24.8'
5' Building Line
3.2'
5.9'
3.2'
20.9'
One Story Brick Residence
25' Building Line
7.7'
21.8'
3/8" IRF
3/8" IRF
N 00°11'00" E
100.00'
Champion
= WOOD FENCE
= BREAK LINE
= CONCRETE
= WOOD DECK