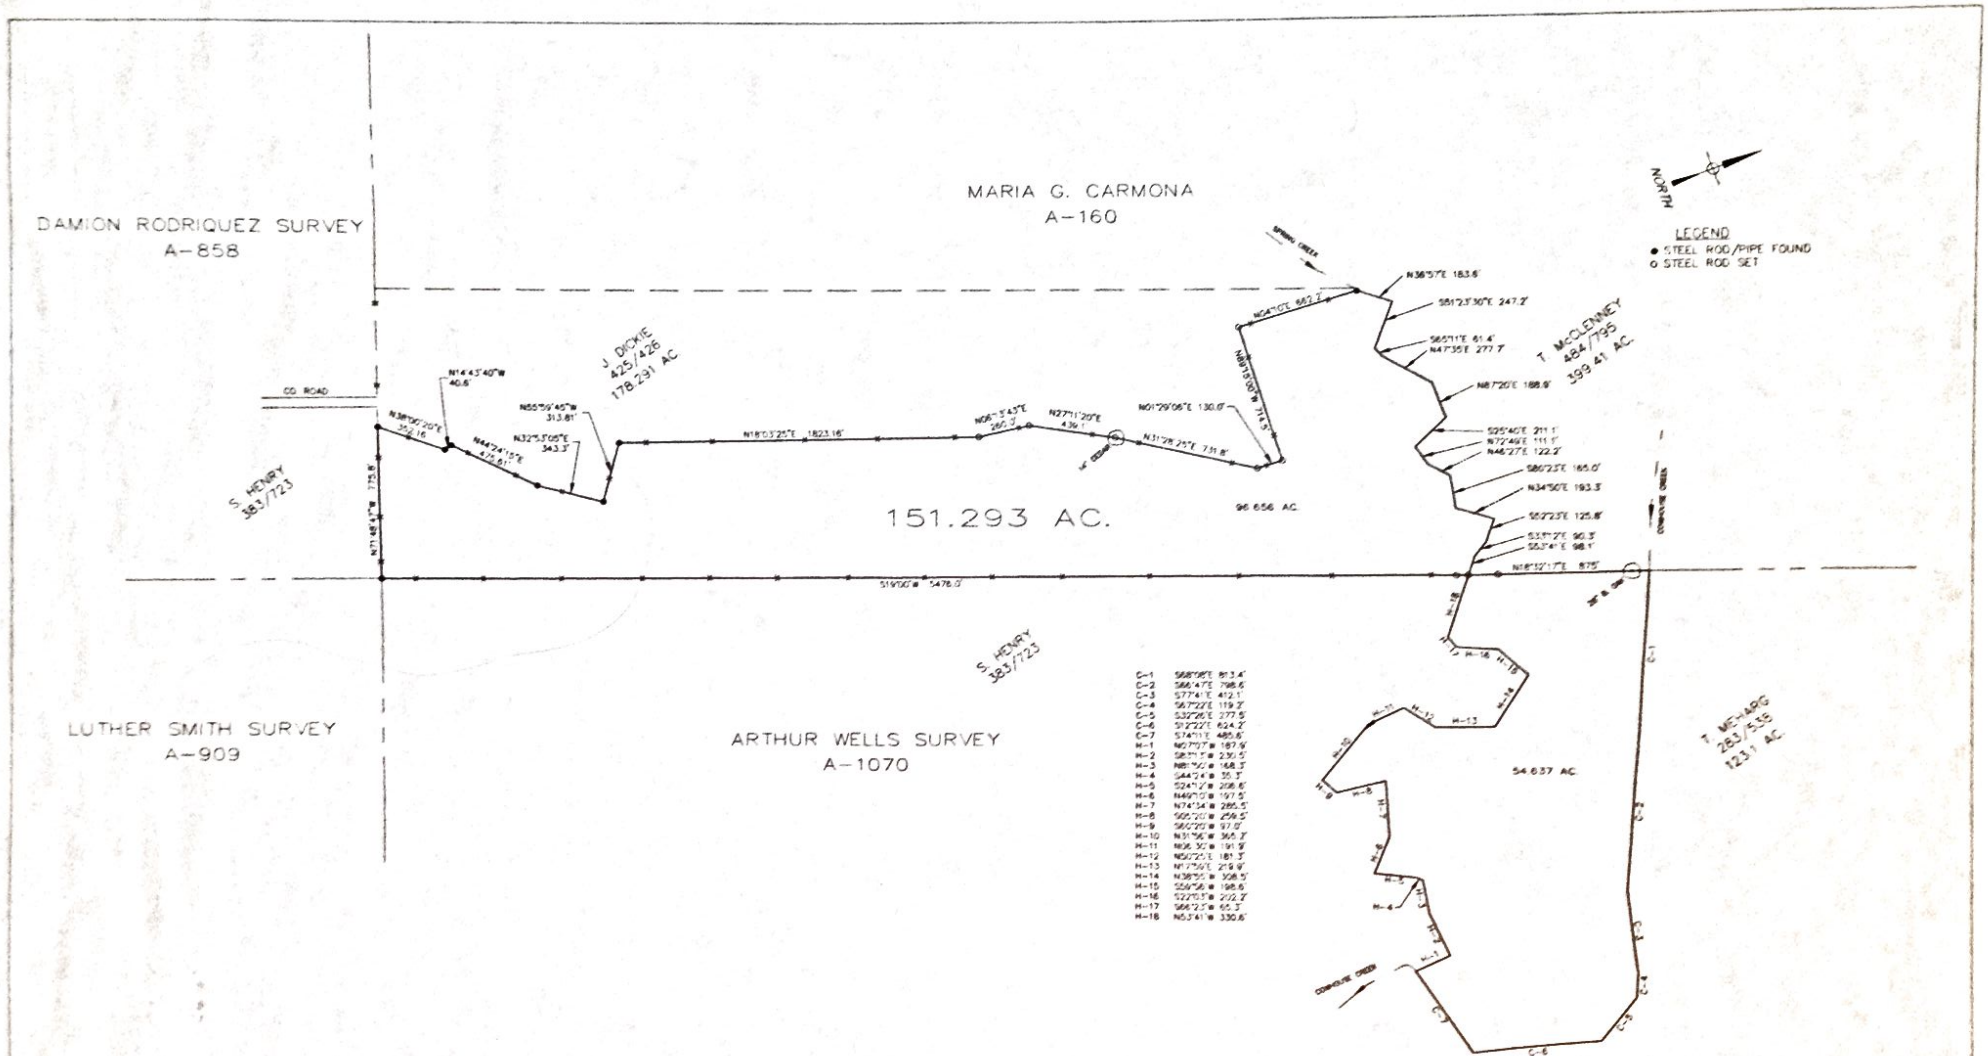
DAMION RODRIQUEZ SURVEY
A-858
MARIA G. CARMONA
A-160
NORTH
LEGEND
● STEEL ROD/PIPE FOUND
o STEEL ROD SET
CO. ROAD
J. DICKIE
425/426
178.291 AC
T. McCLENNEY
484/795
399.41 AC.
S. HENRY
383/723
151.293 AC.
96.656 AC.
54.637 AC.
S. HENRY
383/723
LUTHER SMITH SURVEY
A-909
ARTHUR WELLS SURVEY
A-1070
T. MEHARG
283/535
123.1 AC.
C-1 S68°08'E 813.4'
C-2 S86°47'E 798.6'
C-3 S77°41'E 412.1'
C-4 S67°22'E 119.2'
C-5 S32°26'E 277.5'
C-6 S12°22'E 624.2'
C-7 S74°11'E 485.6'
H-1 N07°03'W 187.9'
H-2 S87°11'W 230.5'
H-3 N81°50'W 168.3'
H-4 S44°24'W 35.3'
H-5 S24°12'W 206.6'
H-6 N49°10'W 197.5'
H-7 N74°24'W 285.5'
H-8 S66°20'W 259.5'
H-9 S80°20'W 97.0'
H-10 N31°56'W 365.3'
H-11 N06°30'W 191.9'
H-12 N50°25'E 181.3'
H-13 N17°59'E 219.9'
H-14 N38°55'W 308.5'
H-15 S56°56'W 196.6'
H-16 S22°15'W 202.2'
H-17 S66°23'W 65.3'
H-18 N53°41'W 330.6'
HOWARD HITT RANCH
KING, TEXAS
BY M. GARDNER 8-11-00
CH. H. SHOCKLEY 8-11-00
SCALE 1" = 300'
DRAWING NO. 00-1131
SHEET 1 OF 1
REV. A
PREPARED BY
LAMKIN COMPUTER WORKS
HAMILTON, TX 76531, USA
PREPARED FOR
SHOCKLEY ENGINEERING & SURVEYING
HAMILTON, TX 76531