Plat 257

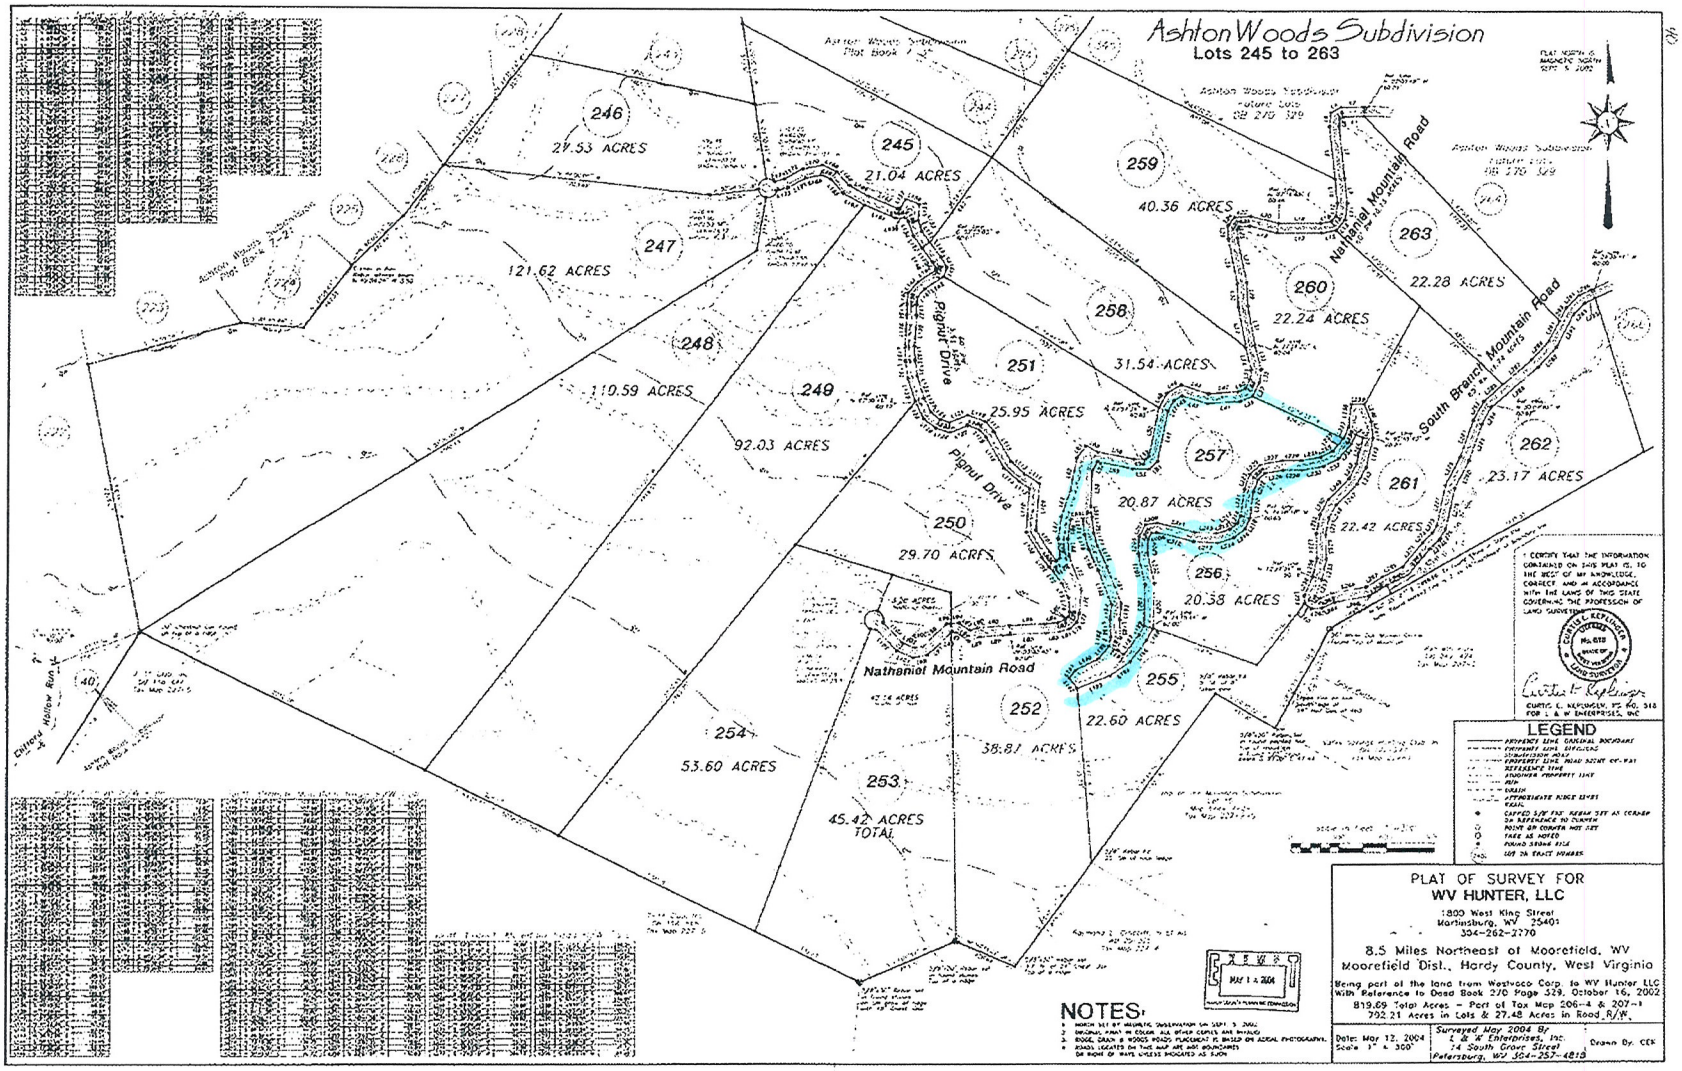
Ashton Woods Subdivision
Lots 245 to 263
246
27.53 ACRES
245
21.04 ACRES
259
40.36 ACRES
263
22.28 ACRES
247
121.62 ACRES
260
22.24 ACRES
258
31.54 ACRES
248
110.59 ACRES
249
92.03 ACRES
251
25.95 ACRES
257
20.87 ACRES
261
22.42 ACRES
262
23.17 ACRES
250
29.70 ACRES
256
20.58 ACRES
255
22.60 ACRES
252
38.87 ACRES
254
53.60 ACRES
253
45.42 ACRES TOTAL
Nathaniel Mountain Road
South Branch Mountain Road
Pignut Drive
Clifford Hollow Run Rd
LEGEND
NOTES:
PLAT OF SURVEY FOR
WV HUNTER, LLC
1800 West King Street
Martinsburg, WV 25401
304-262-2770
8.5 Miles Northeast of Moorefield, WV
Moorefield Dist., Hardy County, West Virginia
Being part of the land from Westvaco Corp. to WV Hunter, LLC
With Reference to Deed Book 270 Page 329, October 16, 2002
819.69 Total Acres - Part of Tax Map 206-4 & 207-1
792.21 Acres in Lots & 27.48 Acres in Road R/W
Date: Mar 12, 2004
Scale 1" = 300'
Surveyed May 2004 By
L & K Enterprises, Inc.
14 South Grove Street
Petersburg, WV 304-257-4818
Drawn By: CEK