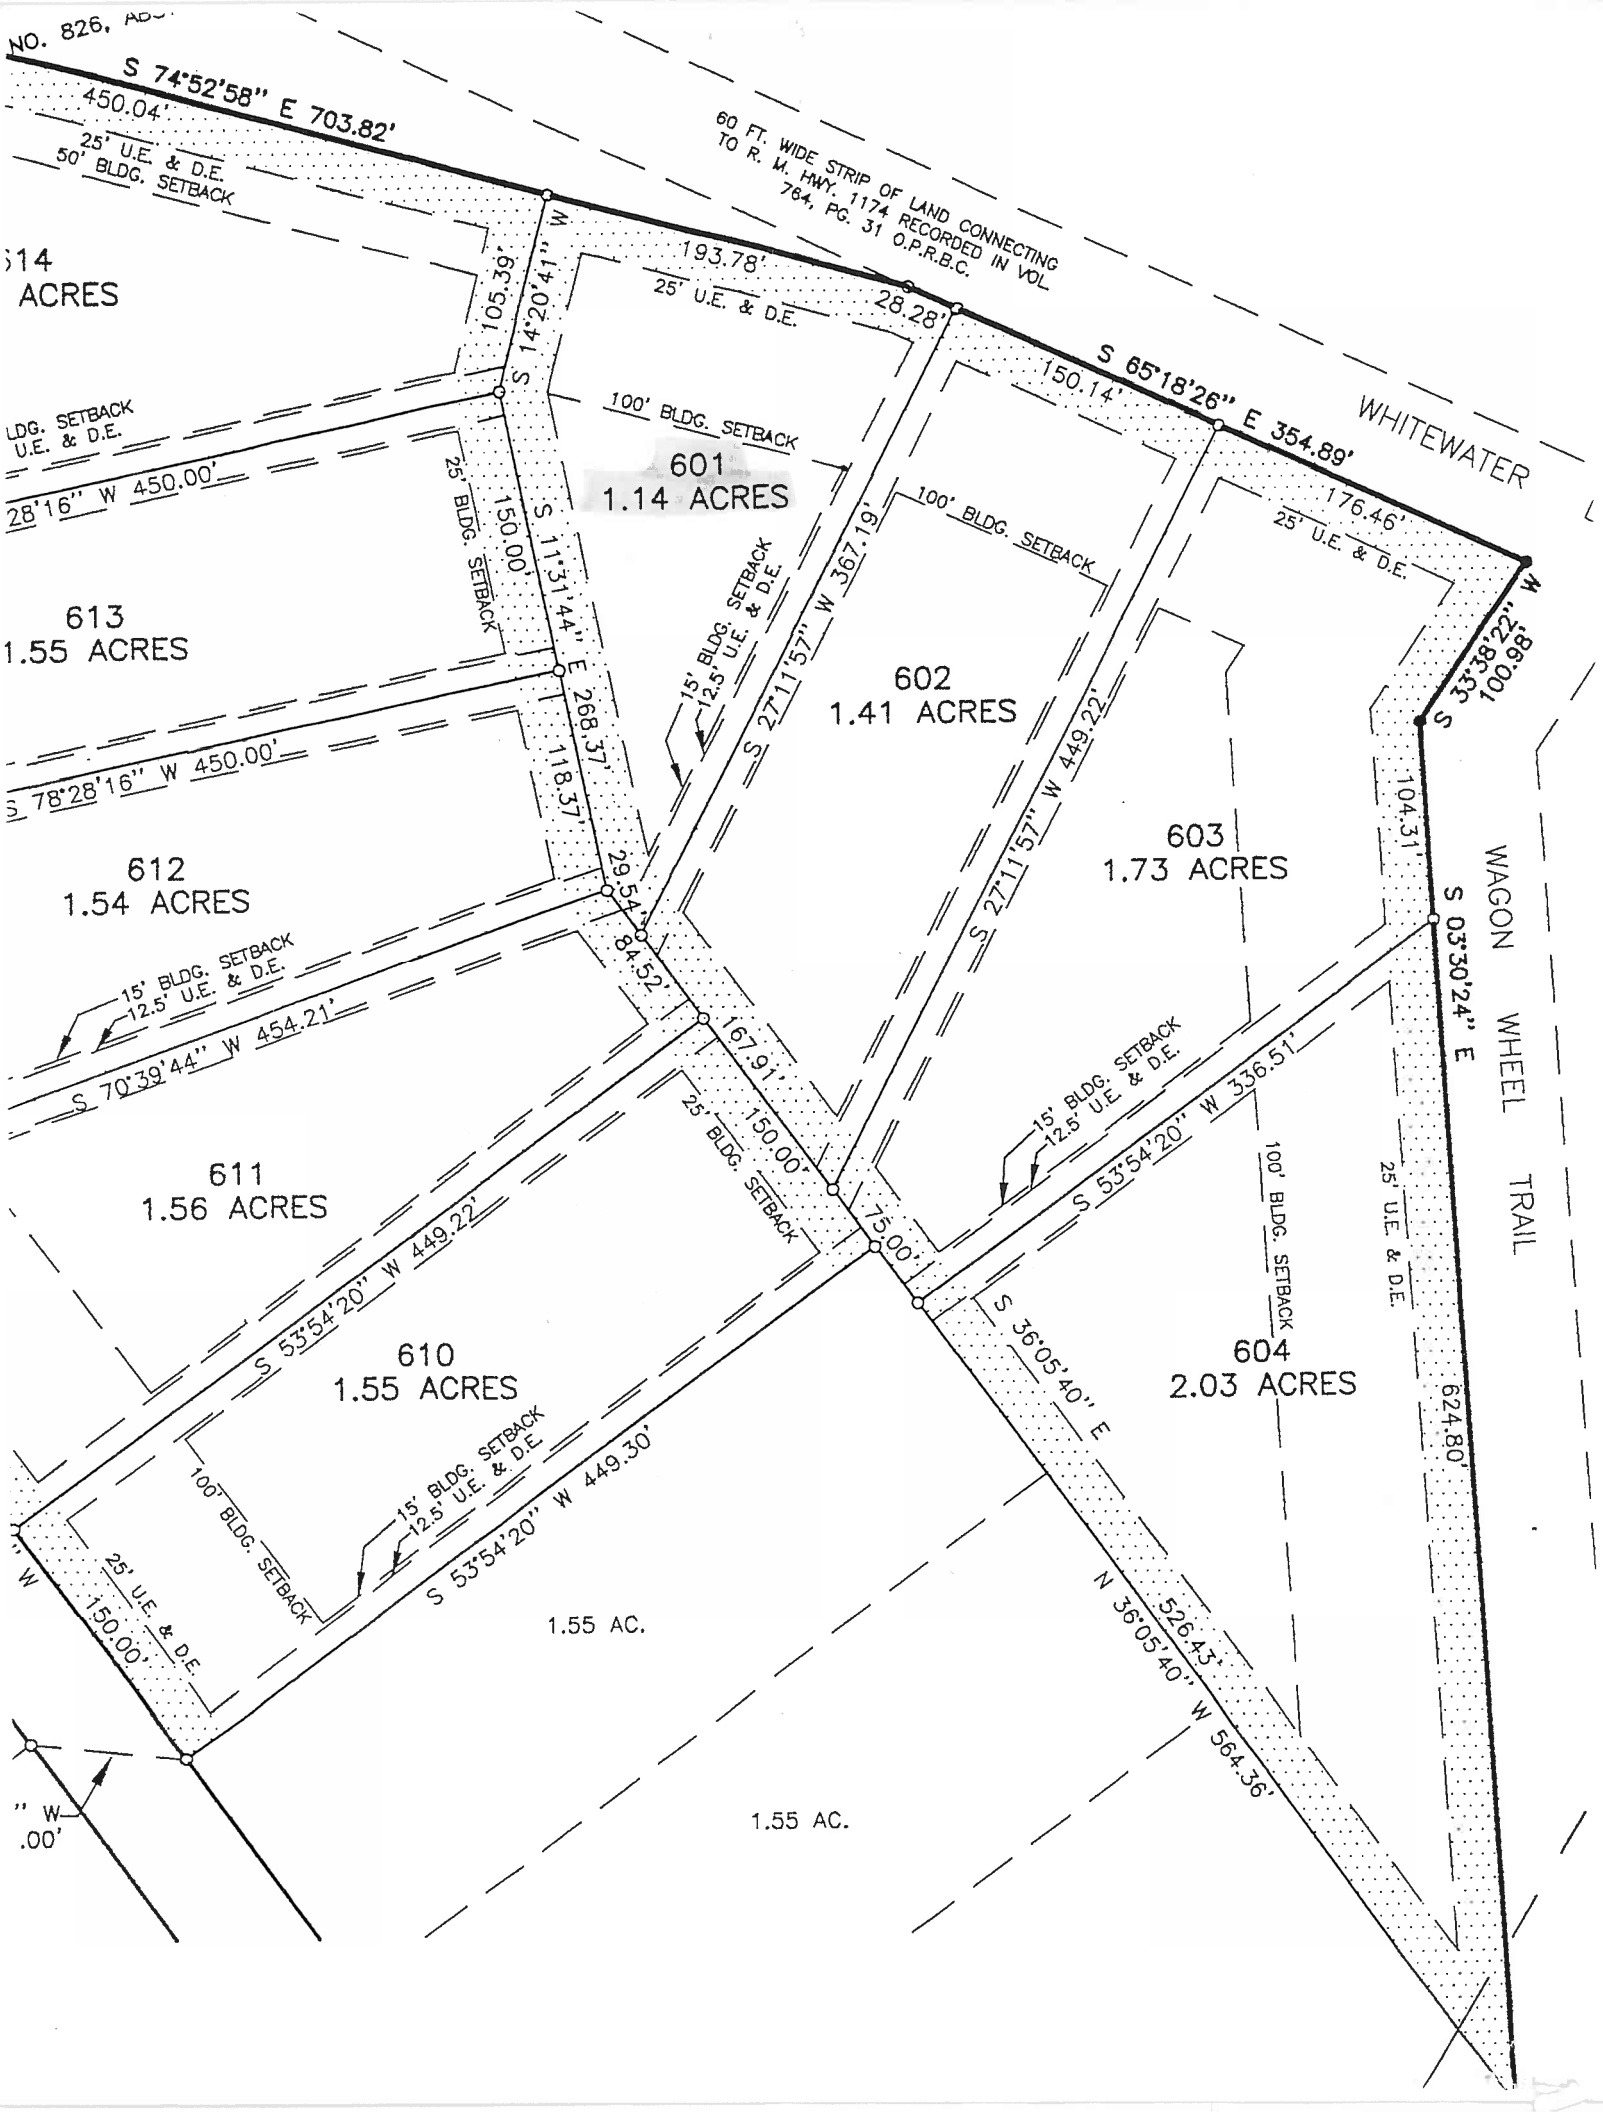
NO. 826, ABS.
S 74°52'58" E 703.82'
450.04'
25' U.E. & D.E.
50' BLDG. SETBACK
60 FT. WIDE STRIP OF LAND CONNECTING TO R. M. HWY. 1174 RECORDED IN VOL. 764, PG. 31 O.P.R.B.C.
193.78'
25' U.E. & D.E.
28.28'
S 65°18'26" E 354.89'
150.14'
WHITEWATER
176.46'
25' U.E. & D.E.
S 33°38'22" W 100.98'
104.31'
S 03°30'24" E
WAGON WHEEL TRAIL
624.80'
25' U.E. & D.E.
100' BLDG. SETBACK
S 14°20'41" W
105.39'
S 11°31'44" E 268.37'
118.37'
150.00'
25' BLDG. SETBACK
100' BLDG. SETBACK
601
1.14 ACRES
602
1.41 ACRES
603
1.73 ACRES
604
2.03 ACRES
610
1.55 ACRES
611
1.56 ACRES
612
1.54 ACRES
613
1.55 ACRES
614
ACRES
LDG. SETBACK
U.E. & D.E.
28'16" W 450.00'
S 78°28'16" W 450.00'
15' BLDG. SETBACK
12.5' U.E. & D.E.
S 27°11'57" W 367.19'
S 27°11'57" W 449.22'
29.54'
84.52'
167.91'
150.00'
75.00'
S 70°39'44" W 454.21'
S 53°54'20" W 336.51'
S 53°54'20" W 449.22'
S 53°54'20" W 449.30'
S 36°05'40" E
N 36°05'40" W 564.36'
526.43'
150.00'
1.55 AC.
1.55 AC.