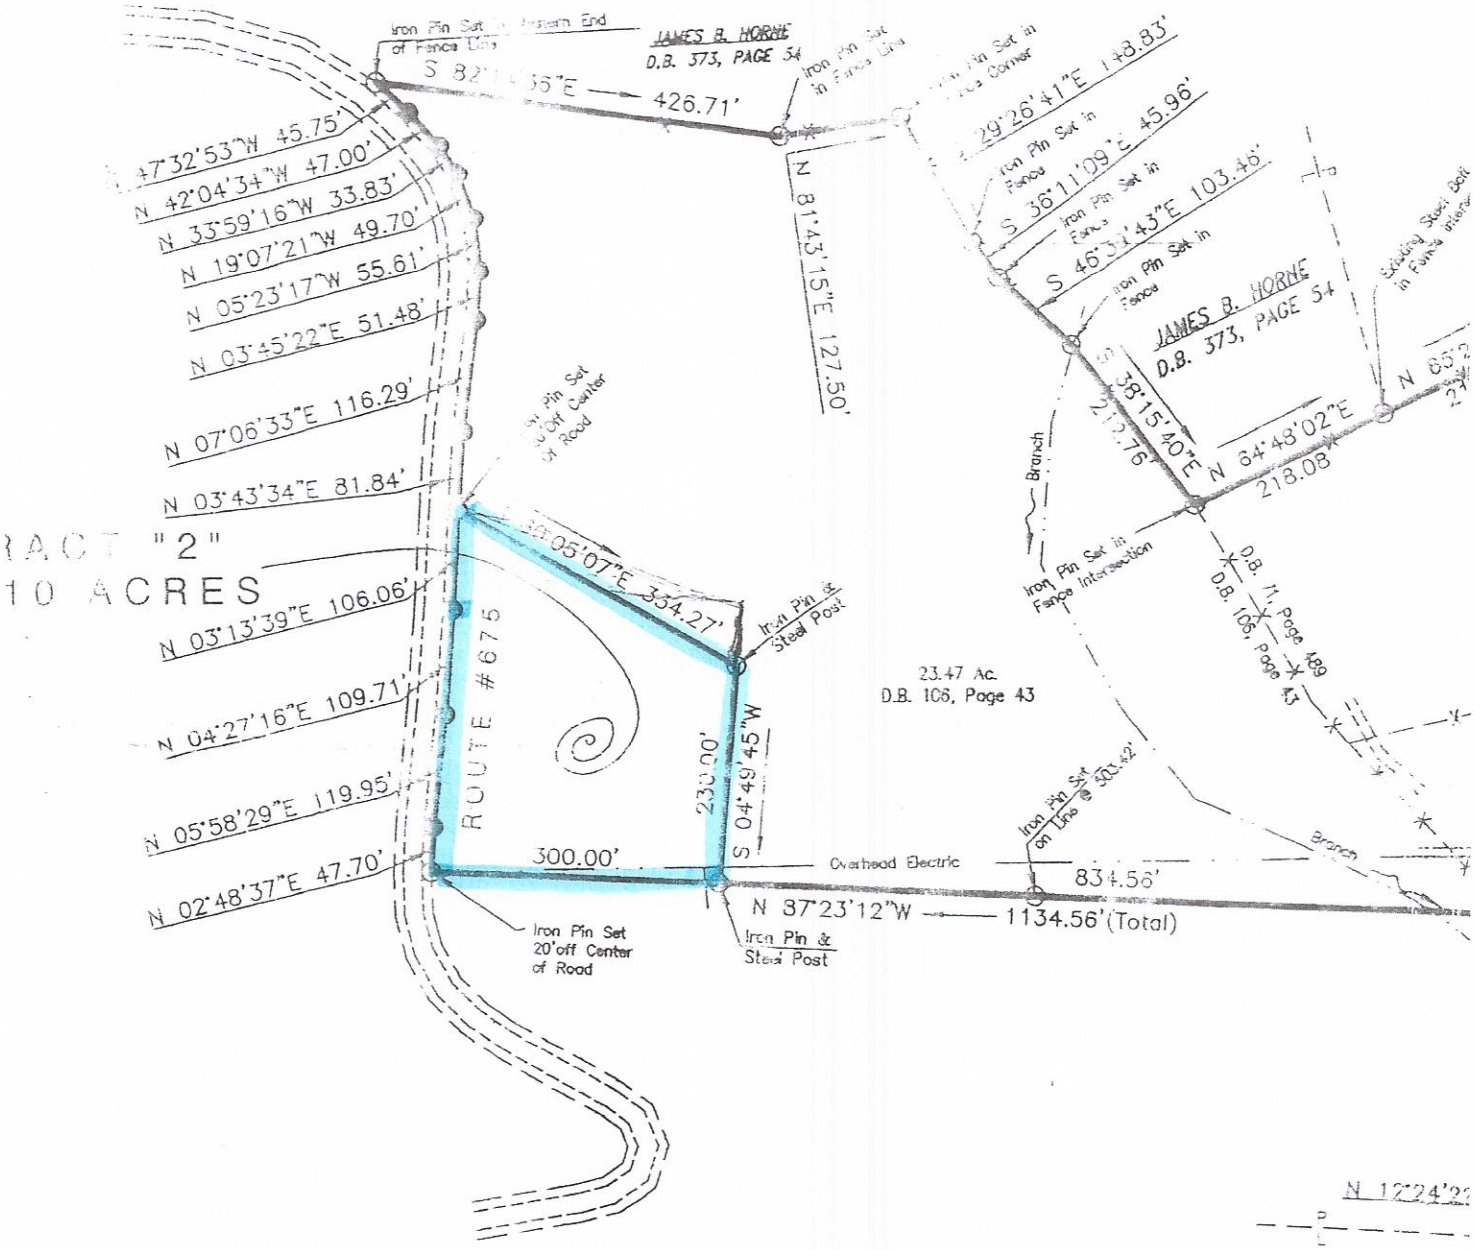
JAMES B. HORNE
D.B. 373, PAGE 54
426.71'
N 81°43'15"E 127.50'
N 47°32'53"W 45.75'
N 42°04'34"W 47.00'
N 33°59'16"W 33.83'
N 19°07'21"W 49.70'
N 05°23'17"W 55.61'
N 03°45'22"E 51.48'
N 07°06'33"E 116.29'
N 03°43'34"E 81.84'
TRACT "2"
10 ACRES
N 03°13'39"E 106.06'
N 04°27'16"E 109.71'
N 05°58'29"E 119.95'
N 02°48'37"E 47.70'
ROUTE #675
S 05°05'07"E 334.27'
S 04°49'45"W
230.00'
300.00'
Iron Pin Set 20'off Center of Road
Iron Pin & Steel Post
23.47 Ac.
D.B. 106, Page 43
Overhead Electric
N 87°23'12"W
1134.56'(Total)
834.56'
Iron Pin Set on Line @ 303.42'
S 29°26'41"E 148.83'
S 36°11'09"E 45.96'
S 46°34'43"E 103.46'
N 64°43'02"E
218.08
Branch
Iron Pin Set in Fence Intersection
D.B. 71, Page 489
D.B. 106, Page 43
Iron Pin Set in Fence Corner
Iron Pin Set in Fence
Iron Pin Set in Fence Line
Iron Pin Set in Fence Intersection
Iron Pin Set 20'off Center of Road
Iron Pin Set in Fence Line
Iron Pin Set in Fence
Iron Pin Set in Fence
Iron Pin Set in Fence