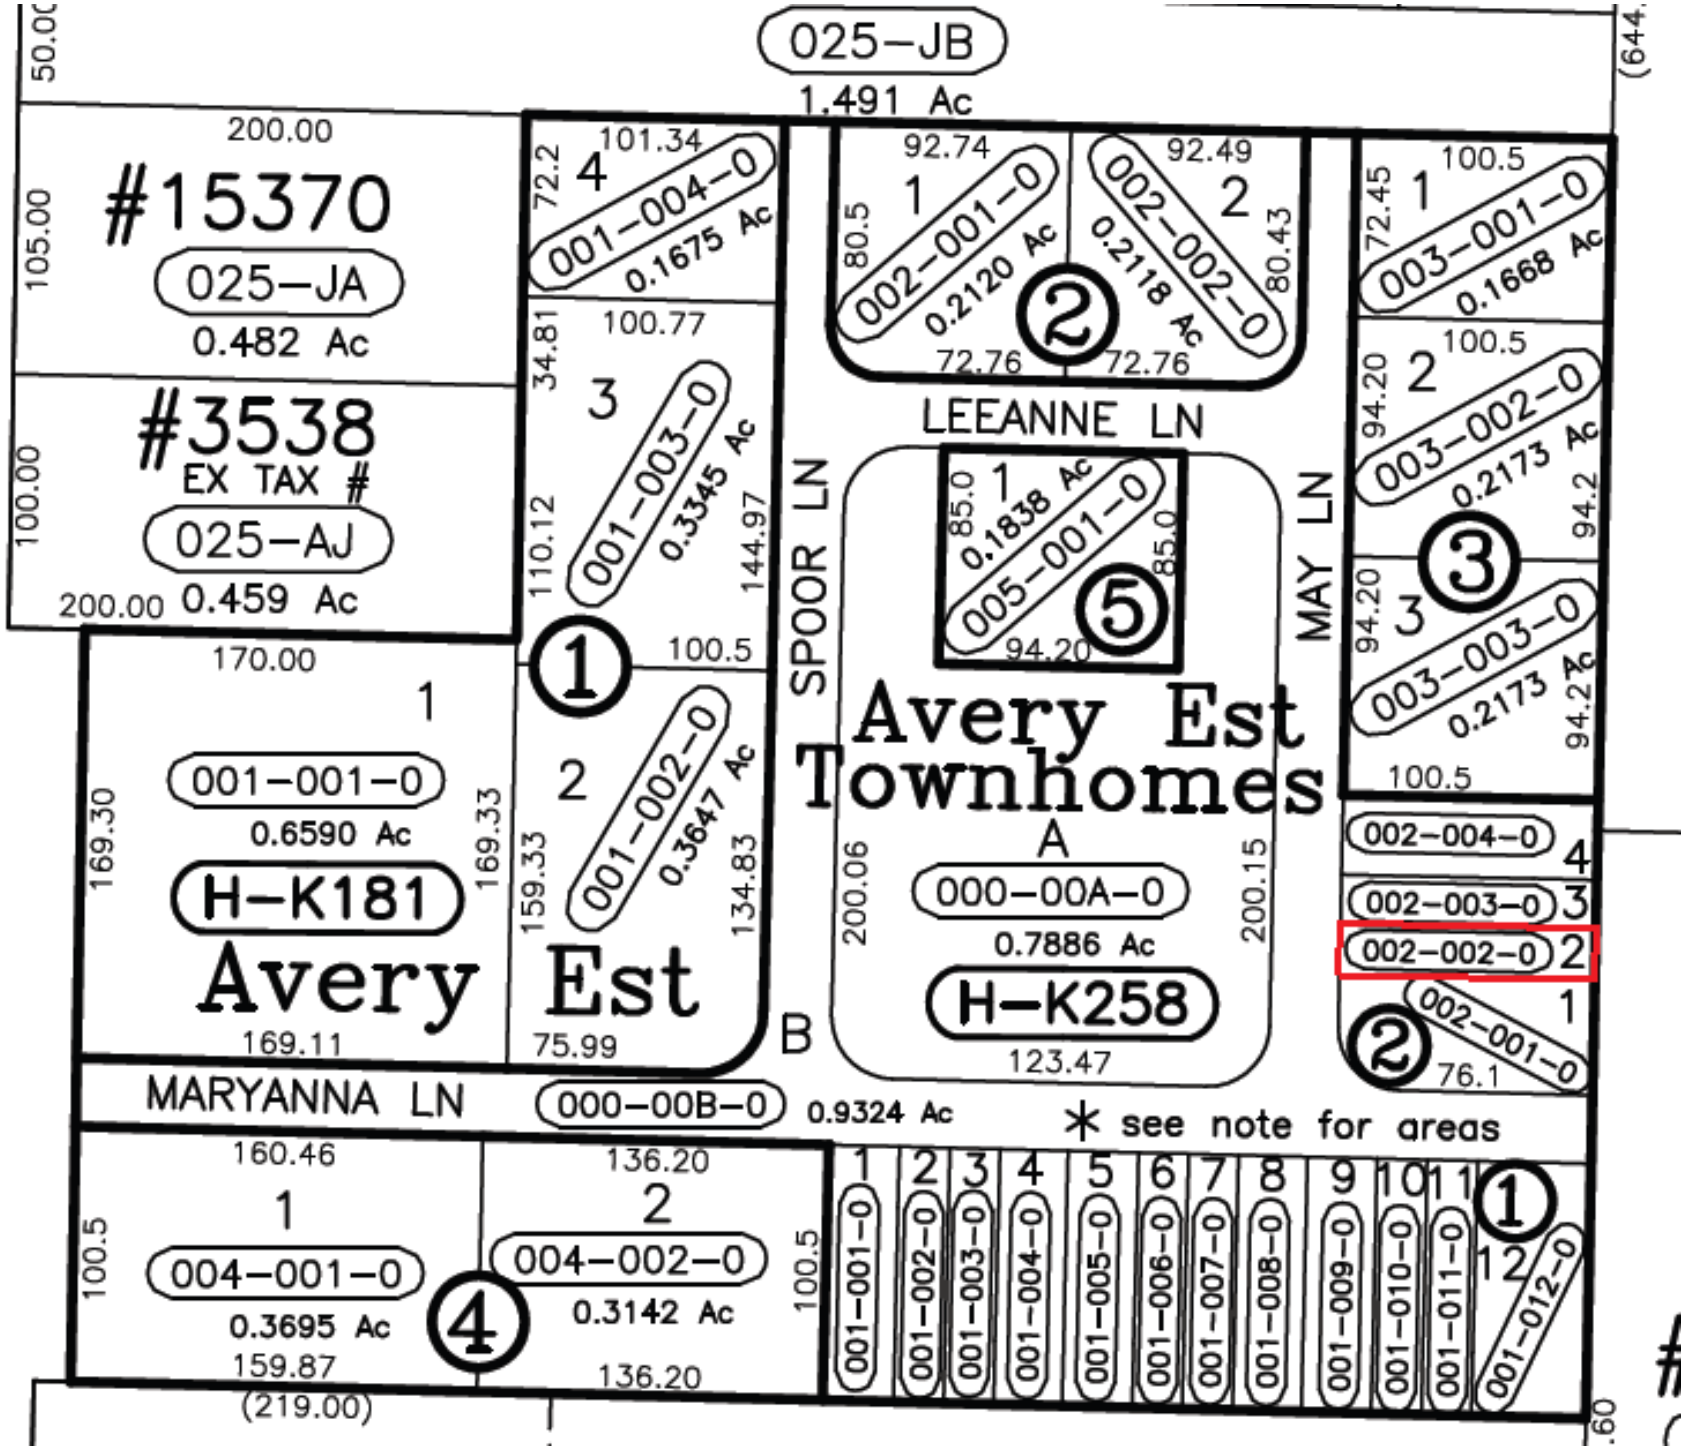
025–JB
1.491 Ac
#15370
025–JA
0.482 Ac
#3538
EX TAX #
025–AJ
0.459 Ac
001–004–0
0.1675 Ac
001–003–0
0.3345 Ac
001–001–0
0.6590 Ac
H–K181
Avery Est
001–002–0
0.3647 Ac
002–001–0
0.2120 Ac
002–002–0
0.2118 Ac
LEEANNE LN
SPOOR LN
MAY LN
005–001–0
0.1838 Ac
Avery Est Townhomes
A
000–00A–0
0.7886 Ac
H–K258
B
003–001–0
0.1668 Ac
003–002–0
0.2173 Ac
003–003–0
0.2173 Ac
002–004–0
002–003–0
002–002–0
002–001–0
MARYANNA LN
000–00B–0
0.9324 Ac
* see note for areas
004–001–0
0.3695 Ac
004–002–0
0.3142 Ac
001–001–0
001–002–0
001–003–0
001–004–0
001–005–0
001–006–0
001–007–0
001–008–0
001–009–0
001–010–0
001–011–0
001–012–0