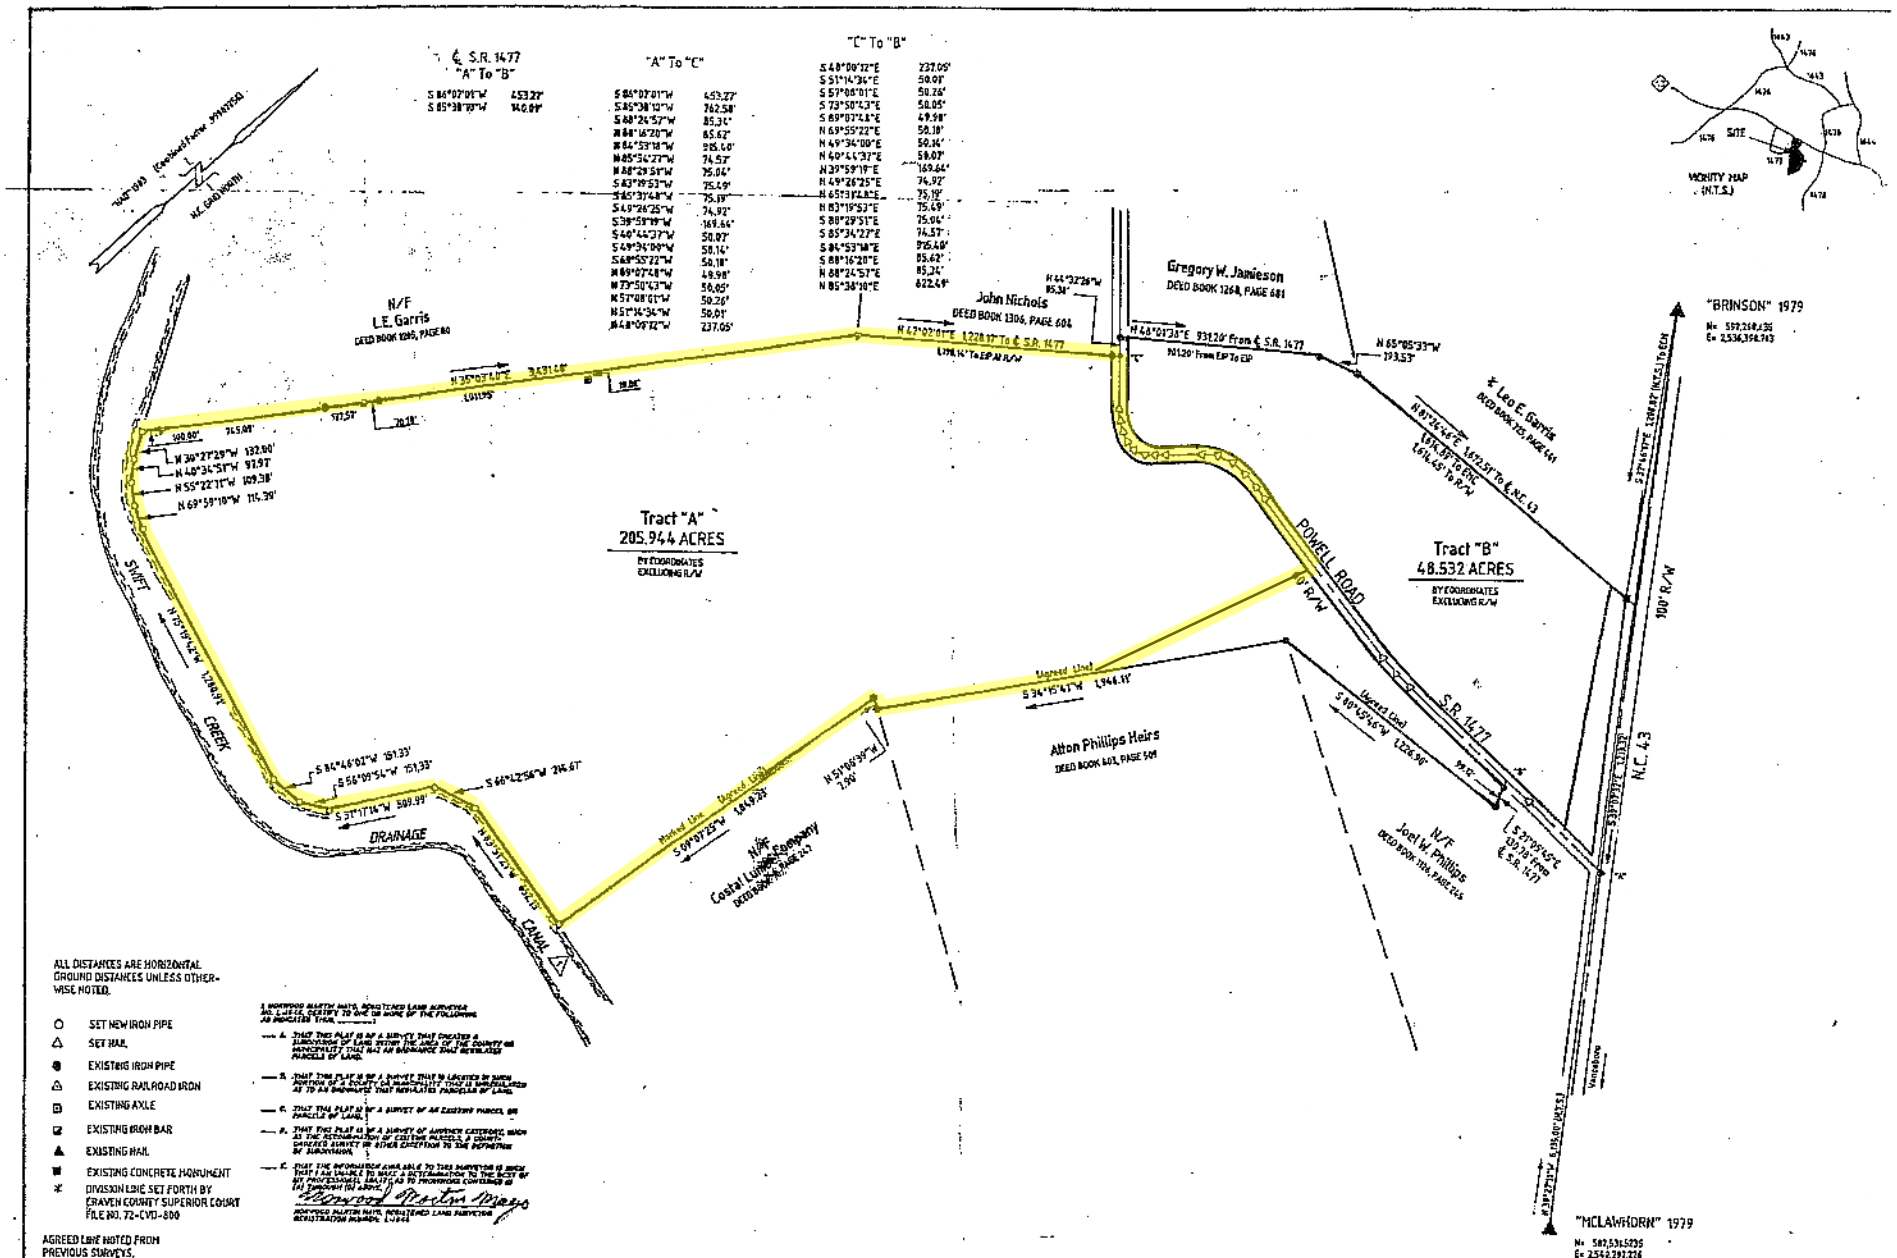
℄ S.R. 1477
"A" To "B"
S 86°07'01"W 453.27'
S 85°38'19"W 140.09'
"A" To "C"
S 86°07'01"W 453.27'
S 85°38'19"W 762.58'
S 88°24'57"W 85.34'
N 84°16'20"W 85.62'
N 84°53'18"W 915.40'
N 85°36'27"W 74.57'
N 88°29'51"W 75.04'
S 83°19'53"W 75.49'
S 85°37'48"W 75.19'
S 49°26'25"W 74.92'
S 38°59'19"W 169.64'
S 40°44'37"W 50.07'
S 49°34'09"W 50.14'
S 68°55'22"W 50.18'
N 89°07'48"W 49.98'
N 73°50'43"W 50.05'
N 57°08'01"W 50.26'
N 51°14'34"W 50.01'
N 48°00'32"W 237.05'
"C" To "B"
S 48°00'32"E 237.09'
S 51°14'34"E 50.01'
S 57°08'01"E 50.26'
S 73°50'43"E 50.05'
S 89°07'48"E 49.98'
N 69°55'22"E 50.18'
N 49°34'09"E 50.14'
N 40°44'37"E 50.07'
N 39°59'19"E 169.64'
N 49°26'25"E 74.92'
N 65°37'48"E 75.19'
N 83°19'53"E 75.49'
S 88°29'51"E 75.04'
S 85°34'27"E 74.57'
S 84°53'18"E 915.40'
S 88°16'20"E 85.62'
N 88°24'57"E 85.34'
N 85°38'19"E 622.49'
N 44°32'28"W 85.34'
N 42°02'01"E 1,228.17' To ℄ S.R. 1477
1,198.14' To EP At R/W
N 48°01'38"E 939.20' From ℄ S.R. 1477
90.20' From EP To EP
N 65°05'33"W 193.53'
N 87°24'44"E 1,672.54' To ℄ N.C. 43
1,614.48' To EP
1,614.48' To R/W
N 35°07'10"E 343.14'
N 39°27'29"W 132.90'
N 48°34'51"W 93.97'
N 55°22'11"W 109.38'
N 69°59'10"W 115.39'
S 84°46'01"W 151.33'
S 66°09'54"W 151.33'
S 66°12'56"W 214.67'
S 37°17'14"W 509.99'
S 34°15'41"W 1,946.11'
S 50°07'25"W 184.93'
N 51°06'39"W 7.00'
S 40°45'46"W 1,226.50'
S 37°05'45"E 131.78' From ℄ S.R. 1477
S 37°14'51"E 1,298.87' (N.C.43 To ℄)
N 87°24'44"E 1,105.00' (N.C.43)
Gregory W. Jamieson
DEED BOOK 1268, PAGE 681
John Nichols
DEED BOOK 1306, PAGE 604
N/F
L.E. Garris
DEED BOOK 1285, PAGE 80
Leo E. Garris
DEED BOOK 725, PAGE 641
Tract "A"
205.944 ACRES
BY COORDINATES
EXCLUDING R/W
Tract "B"
48.532 ACRES
BY COORDINATES
EXCLUDING R/W
POWELL ROAD
60' R/W
S.R. 1477
100' R/W
N.C. 43
SWIFT CREEK
DRAINAGE CANAL
Alton Phillips Heirs
DEED BOOK 601, PAGE 509
N/F
Coastal Lumber Company
DEED BOOK 1, PAGE 243
N/F
Joel W. Phillips
DEED BOOK 1184, PAGE 245
"BRINSON" 1979
N= 597,269.436
E= 2,536,398.743
"MCLAWHORN" 1979
N= 587,536.5205
E= 2,542,297.226
VICINITY MAP
(N.T.S.)
SITE
1476
1477
1478
1443
1444
