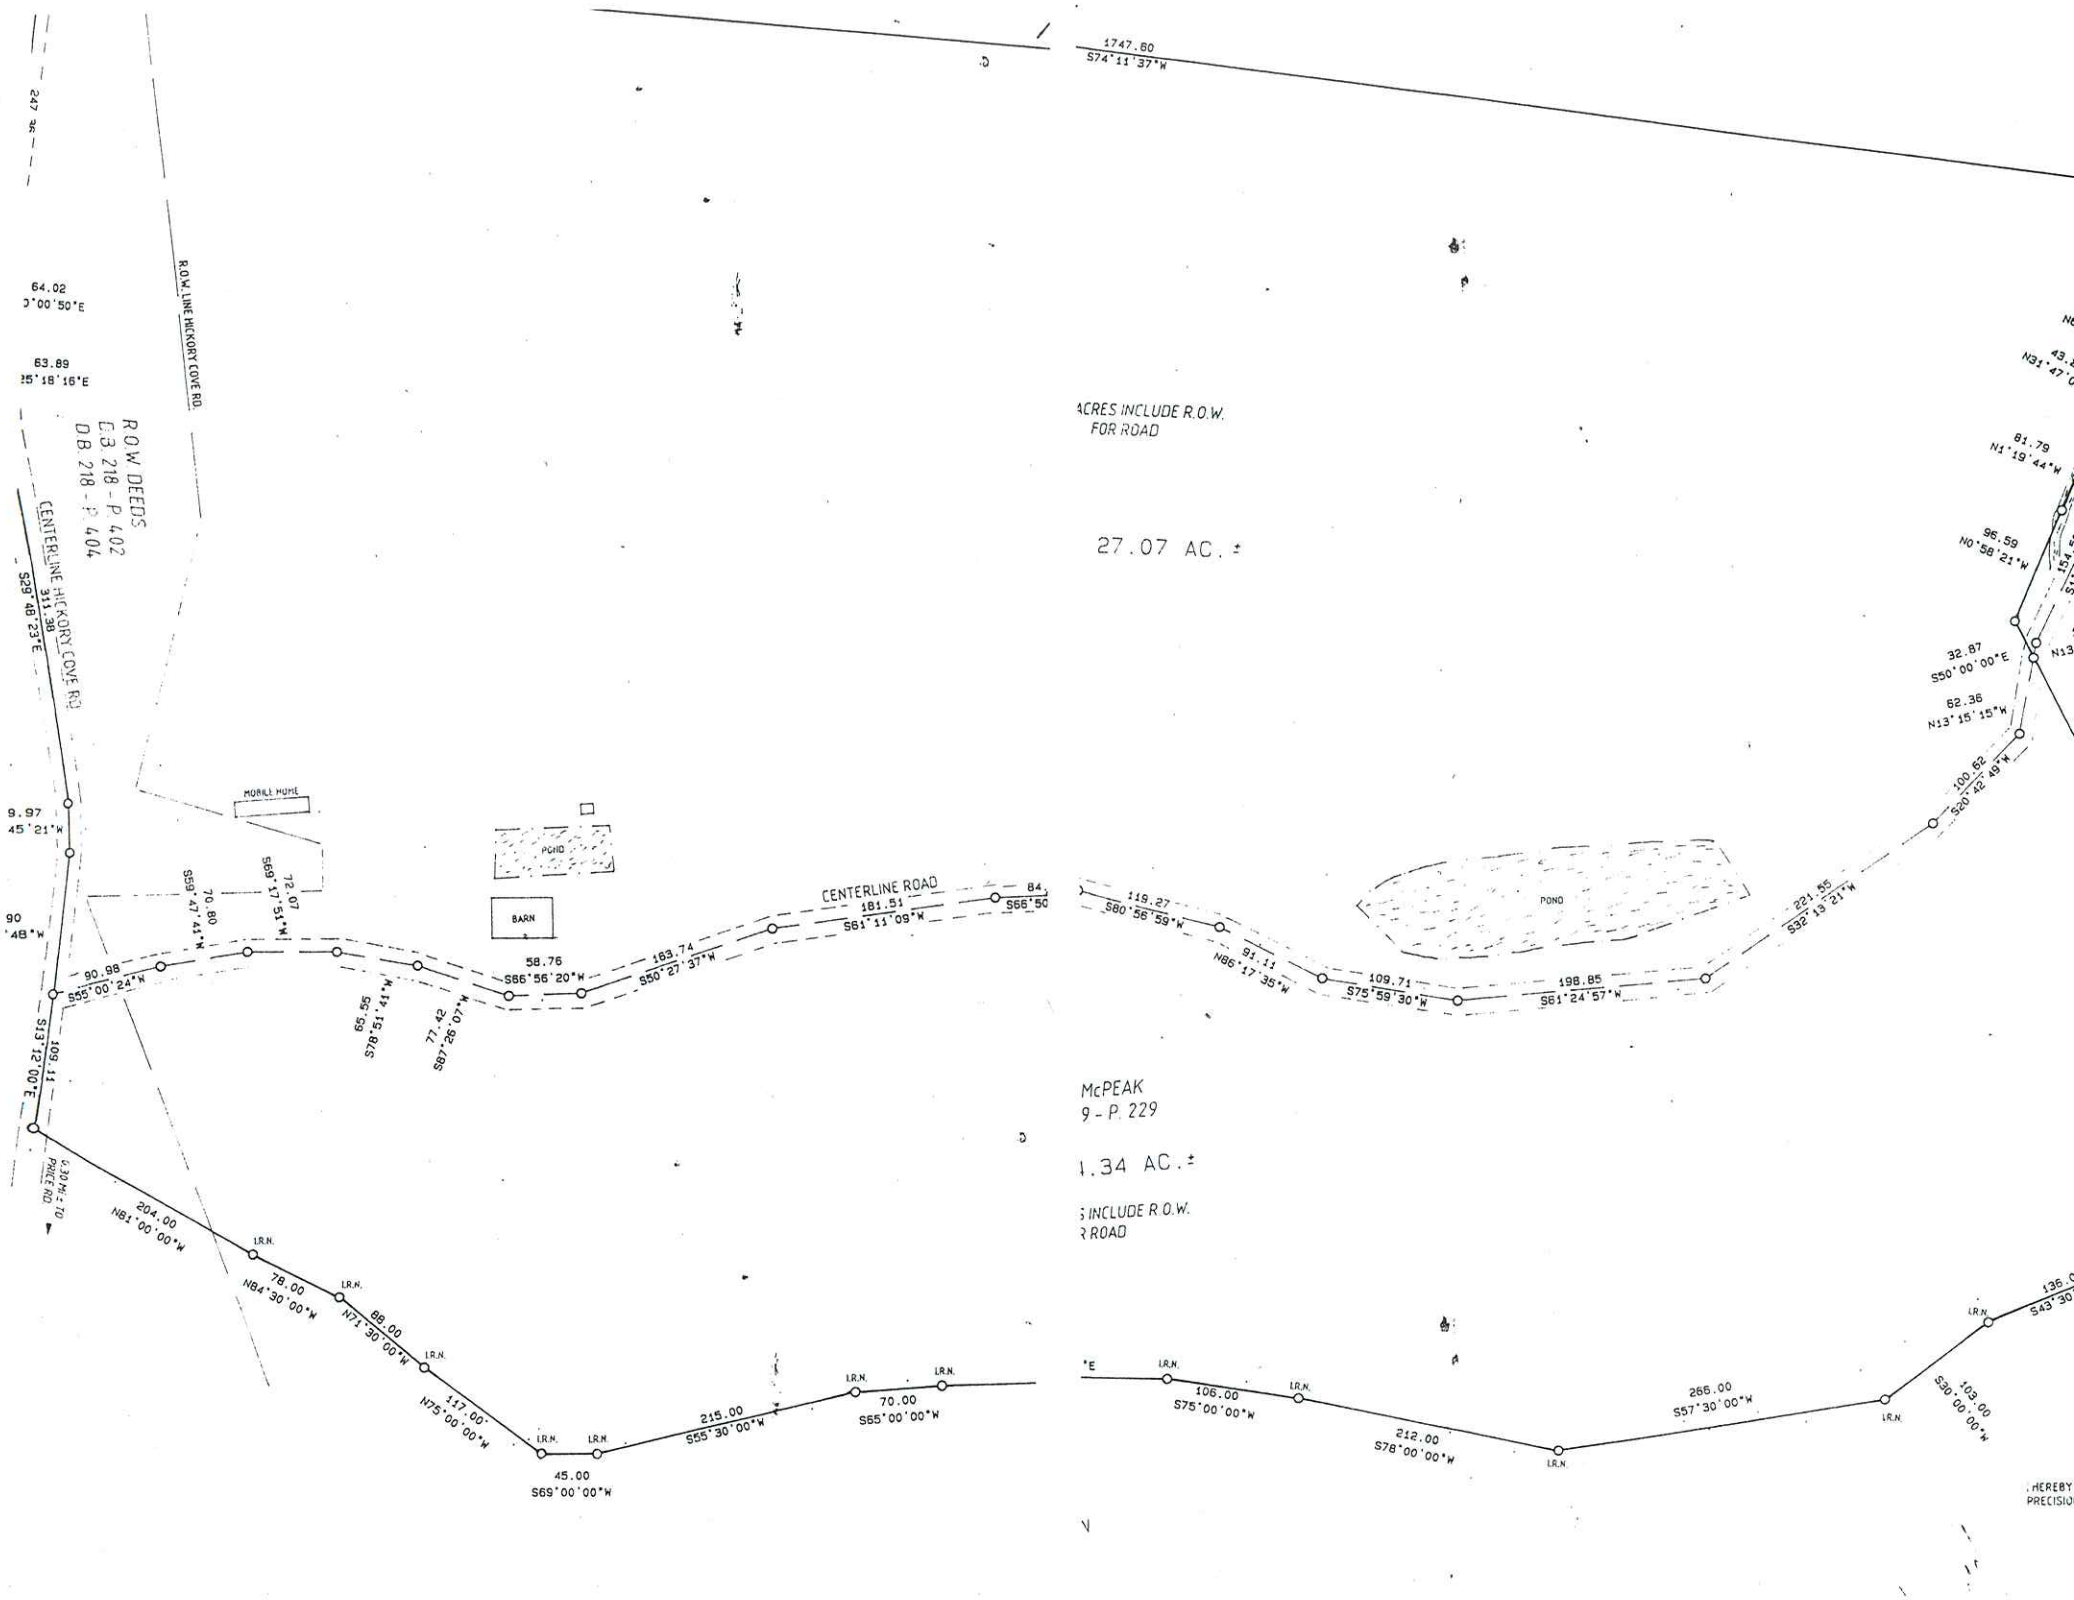
1747.60
S74°11'37"W
R.O.W. LINE HICKORY COVE RD.
64.02
63.89
ROW DEEDS
E.3 218 - P 402
D.B. 218 - P. 404
CENTERLINE HICKORY COVE RD
S29°48'23"E
311.38
9.97
MOBILE HOME
PGHD
BARN
CENTERLINE ROAD
181.51
S61°11'09"W
163.74
S50°27'37"W
58.76
S66°56'20"W
90.98
S55°00'24"W
70.80
S59°47'41"W
72.07
S69°17'51"W
69.55
S78°51'41"W
77.42
S87°26'07"W
109.11
S13°12'00"E
0.30 MI. TO PRICE RD.
204.00
N81°00'00"W
78.00
N84°30'00"W
88.00
N71°30'00"W
117.00
N75°00'00"W
45.00
S69°00'00"W
215.00
S55°30'00"W
70.00
S65°00'00"W
ACRES INCLUDE R.O.W.
FOR ROAD
27.07 AC. ±
POND
119.27
S80°56'59"W
91.11
N86°17'35"W
109.71
S75°59'30"W
198.85
S61°24'57"W
221.55
S32°13'21"W
100.62
S20°42'49"W
62.36
N13°15'15"W
32.87
S50°00'00"E
96.59
N0°58'21"W
81.79
N1°19'44"W
McPEAK
9 - P. 229
1.34 AC. ±
S INCLUDE R.O.W.
R ROAD
106.00
S75°00'00"W
212.00
S78°00'00"W
266.00
S57°30'00"W
103.00
S30°00'00"W
HEREBY
PRECISIO