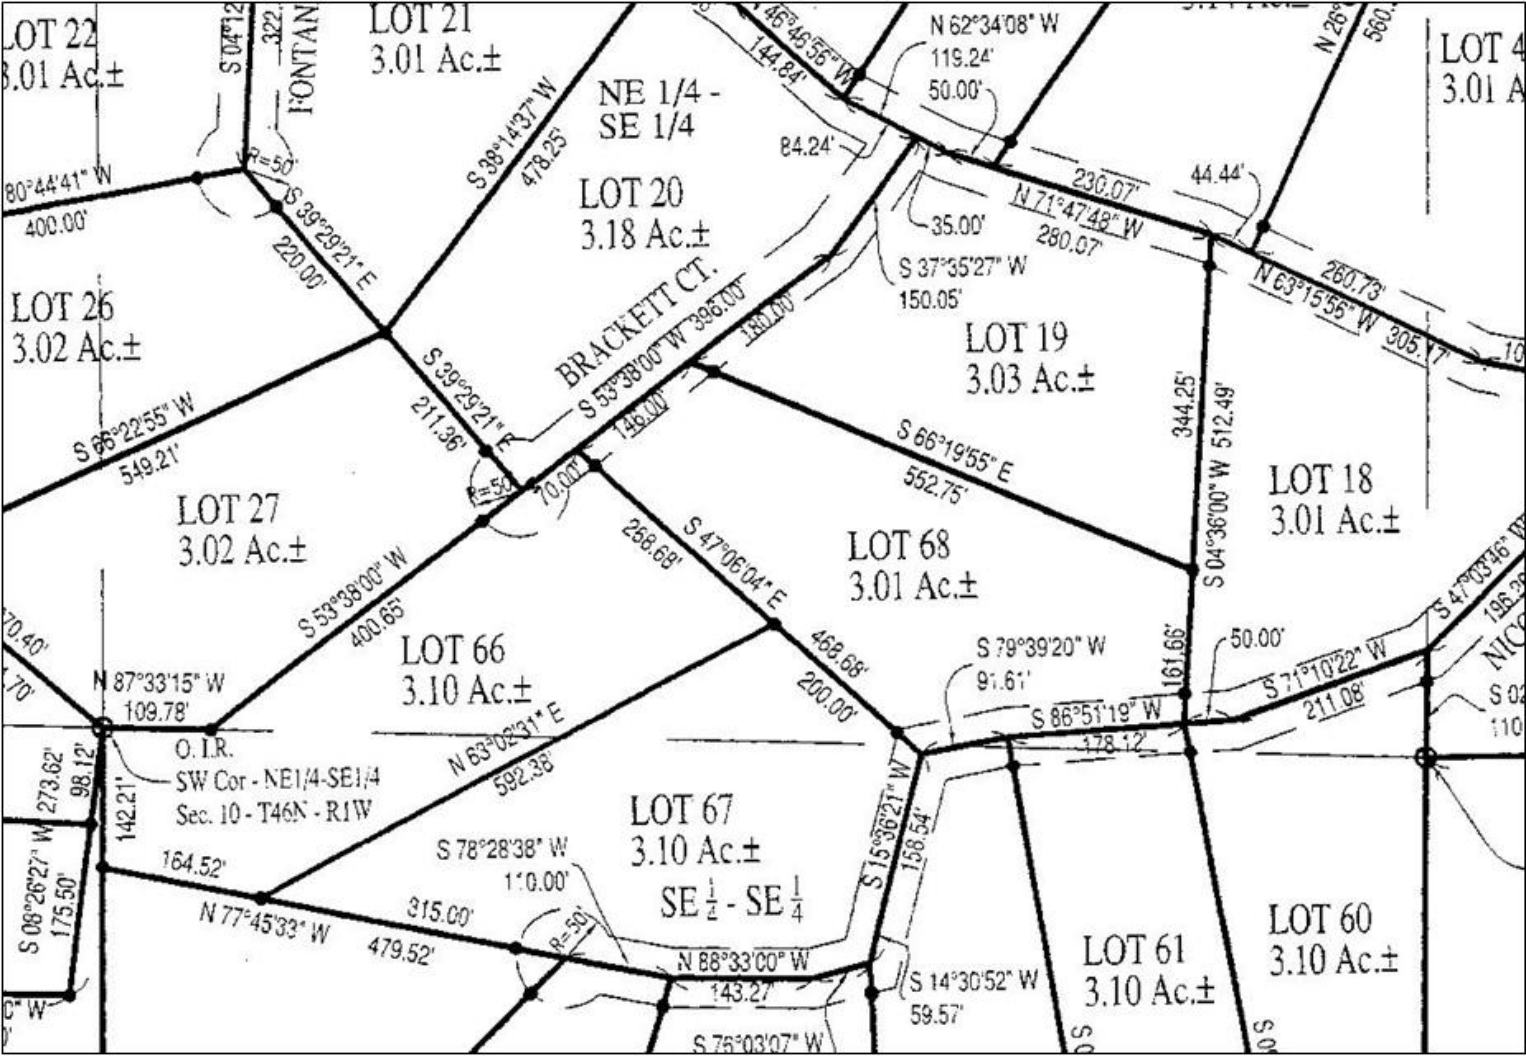
LOT 22
3.01 Ac.±
LOT 21
3.01 Ac.±
NE 1/4 -
SE 1/4
LOT 20
3.18 Ac.±
LOT 26
3.02 Ac.±
BRACKETT CT.
LOT 19
3.03 Ac.±
LOT 18
3.01 Ac.±
LOT 27
3.02 Ac.±
LOT 68
3.01 Ac.±
LOT 66
3.10 Ac.±
LOT 67
3.10 Ac.±
SE ½ - SE ¼
LOT 61
3.10 Ac.±
LOT 60
3.10 Ac.±
O.I.R.
SW Cor - NE1/4-SE1/4
Sec. 10 - T46N - R1W
N 62°34'08" W
119.24'
50.00'
144.84'
84.24'
230.07'
44.44'
N 71°47'48" W
280.07'
35.00'
S 37°35'27" W
150.05'
260.73'
N 63°15'56" W
305.17'
S 38°14'37" W
478.25'
S 39°29'21" E
220.00'
S 80°44'41" W
400.00'
S 39°29'21" E
211.36'
S 53°38'00" W 396.00'
180.00
146.00'
70.00'
S 66°22'55" W
549.21'
S 66°19'55" E
552.75'
344.25'
S 04°36'00" W 512.49'
258.68'
S 47°06'04" E
468.68'
200.00'
S 53°38'00" W
400.65'
N 87°33'15" W
109.78'
N 63°02'31" E
592.38'
S 79°39'20" W
91.61'
161.66'
50.00'
S 71°10'22" W
211.08'
S 86°51'19" W
178.12'
273.62'
98.12'
142.21'
164.52'
S 08°26'27" W
175.50'
S 78°28'38" W
110.00'
S 15°36'21" W
158.54'
N 77°45'33" W
479.52'
315.00'
N 88°33'00" W
143.27'
S 14°30'52" W
59.57'
S 76°03'07" W