FOR ASSESSMENT AND TAXATION ONLY

SECTION 23 T.17S. R.12W. W.M.
Lane County
1" = 400'

17122300

LCATJXG - 2017-03-03 07:24

CANCELLED

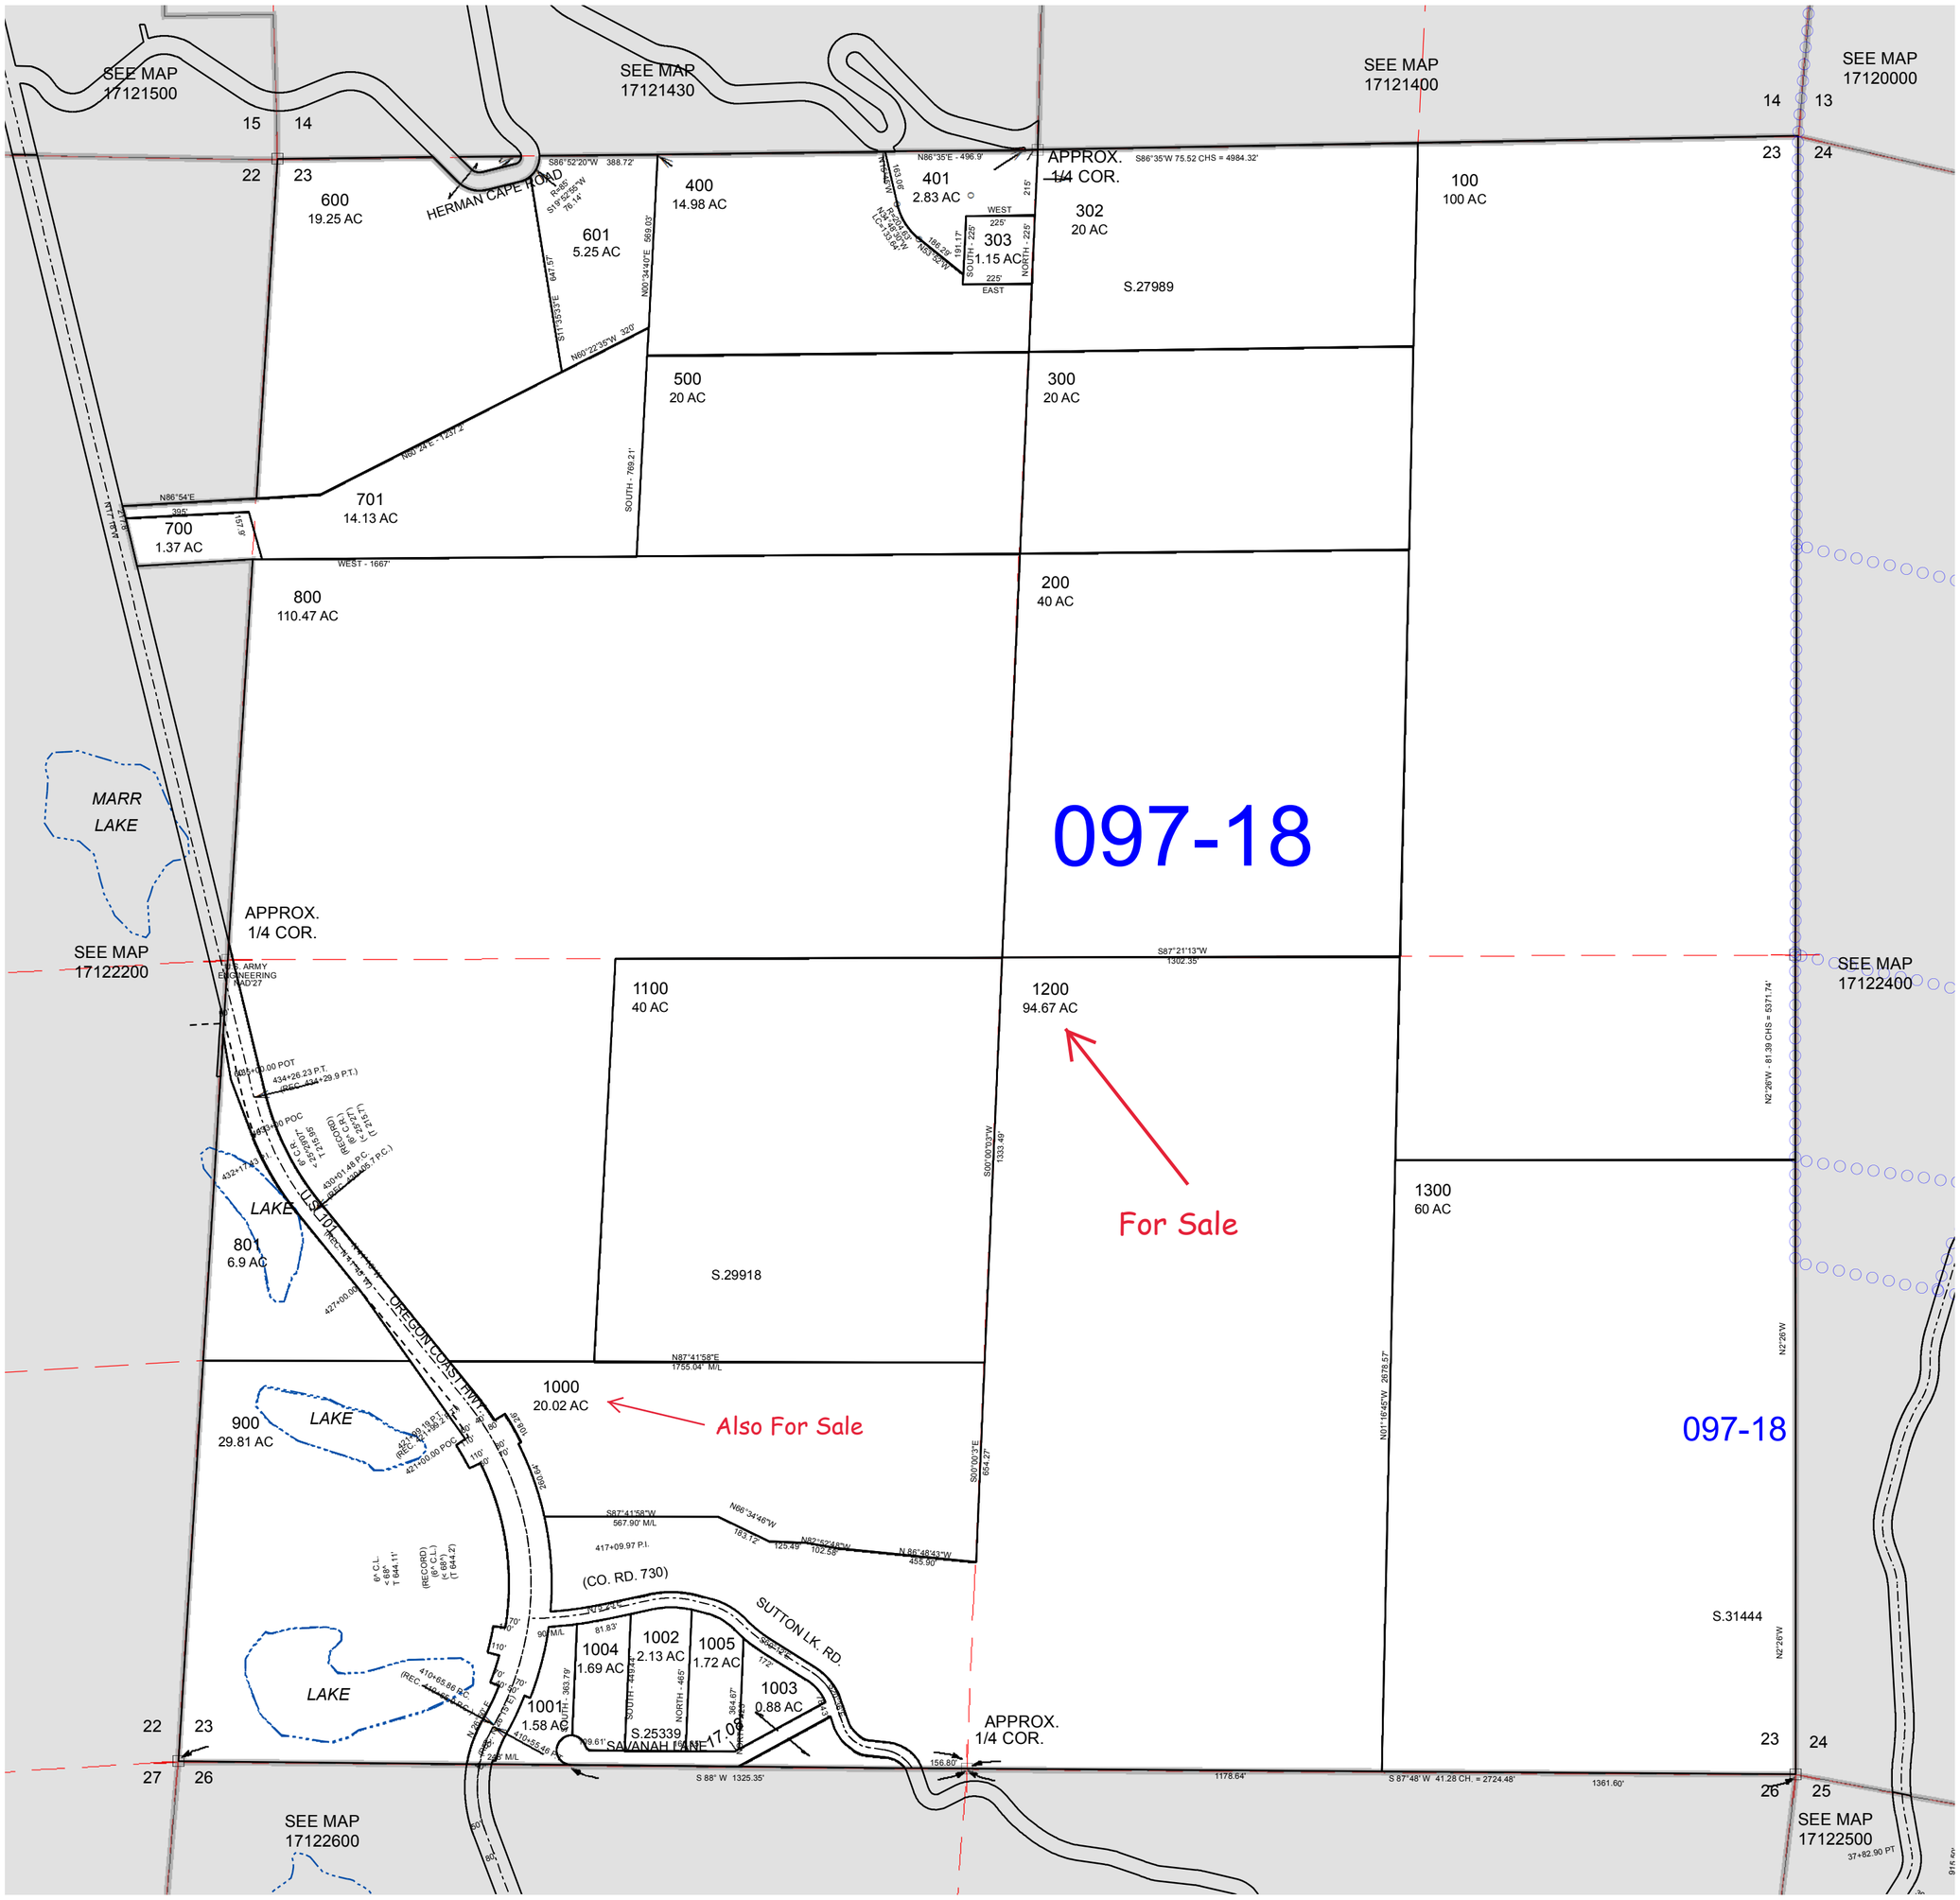

REVISIONS
10/01/2004 - LCAT130 - UPGRADE CODES TO 1999 STATUS GIS
10/12/2004 - LCAT130 - TCA BOUNDARY UPDATE (EW HE 01/01)
11/15/2004 - LCAT130 - CONVERT MAP TO GIS
11/17/2004 - LCAT130 - LLA BETWEEN TL1200 & TL 1000
08/13/2007 - LCAT113 - CENTRAL LINCOLN PUD ANNEX
11/01/2007 - LCAT140 - DIV. 801 O.O. 800
12/23/2008 - LCAT113 - CODE CORR TL 1300
02/03/2014 - LCAT174 - NTL 601 OUT OF TL 600

17122300