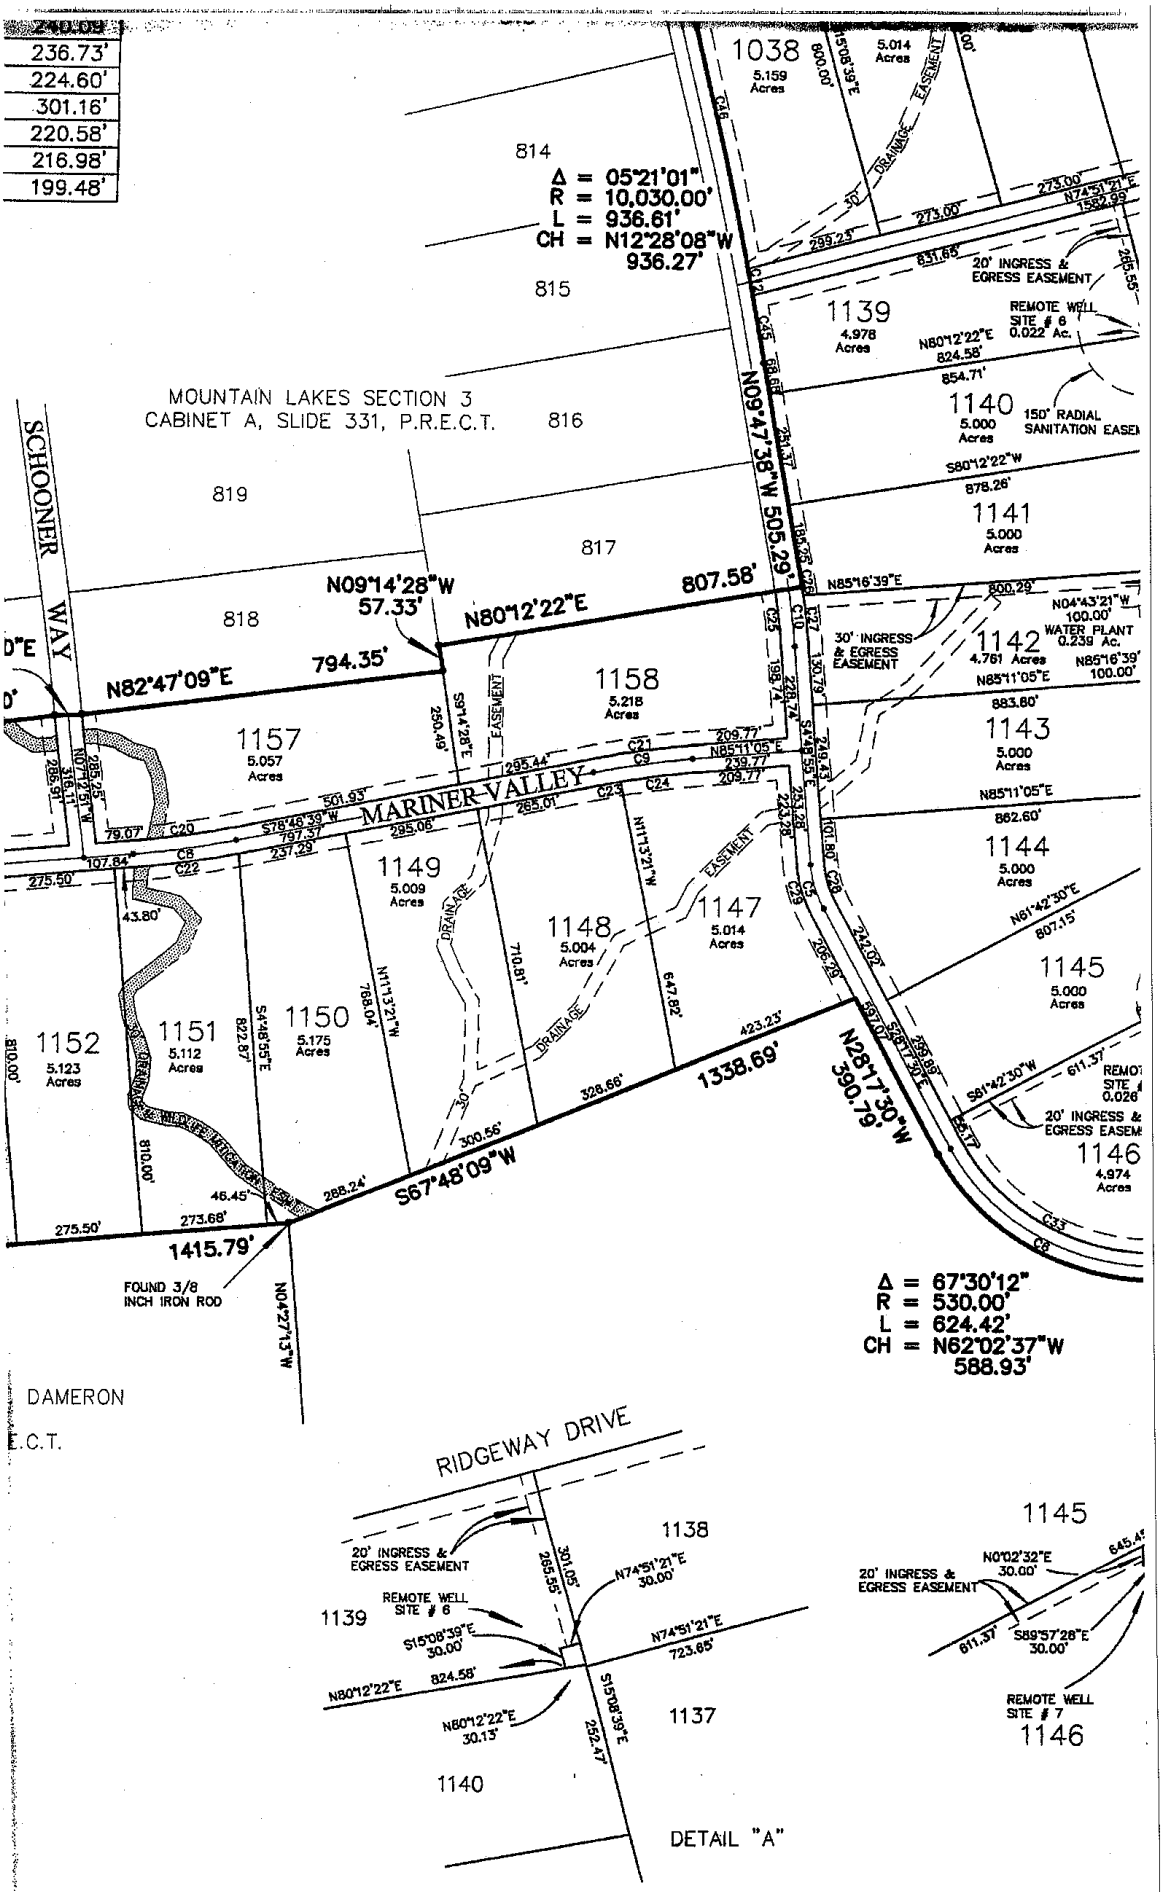
240.09'
236.73'
224.60'
301.16'
220.58'
216.98'
199.48'
814
Δ = 05°21'01"
R = 10,030.00'
L = 936.61'
CH = N12°28'08"W
936.27'
815
816
817
818
819
MOUNTAIN LAKES SECTION 3
CABINET A, SLIDE 331, P.R.E.C.T.
SCHOONER WAY
N09°14'28"W
57.33'
N80°12'22"E
807.58'
N82°47'09"E
794.35'
N09°47'38"W 505.29'
MARINER VALLEY
1038
5.159 Acres
5.014 Acres
1139
4.978 Acres
1140
5.000 Acres
1141
5.000 Acres
1142
4.761 Acres
1143
5.000 Acres
1144
5.000 Acres
1145
5.000 Acres
1146
4.974 Acres
1147
5.014 Acres
1148
5.004 Acres
1149
5.009 Acres
1150
5.175 Acres
1151
5.112 Acres
1152
5.123 Acres
1157
5.057 Acres
1158
5.218 Acres
20' INGRESS & EGRESS EASEMENT
REMOTE WELL SITE # 6 0.022 Ac.
150' RADIAL SANITATION EASEM
30' INGRESS & EGRESS EASEMENT
WATER PLANT 0.239 Ac.
DRAINAGE EASEMENT
N28°17'30"W
390.79'
1338.69'
S67°48'09"W
1415.79'
FOUND 3/8 INCH IRON ROD
N04°27'13"W
Δ = 67°30'12"
R = 530.00'
L = 624.42'
CH = N62°02'37"W
588.93'
DAMERON
E.C.T.
RIDGEWAY DRIVE
1138
1139
1140
1137
1145
1146
REMOTE WELL SITE # 6
REMOTE WELL SITE # 7
DETAIL "A"