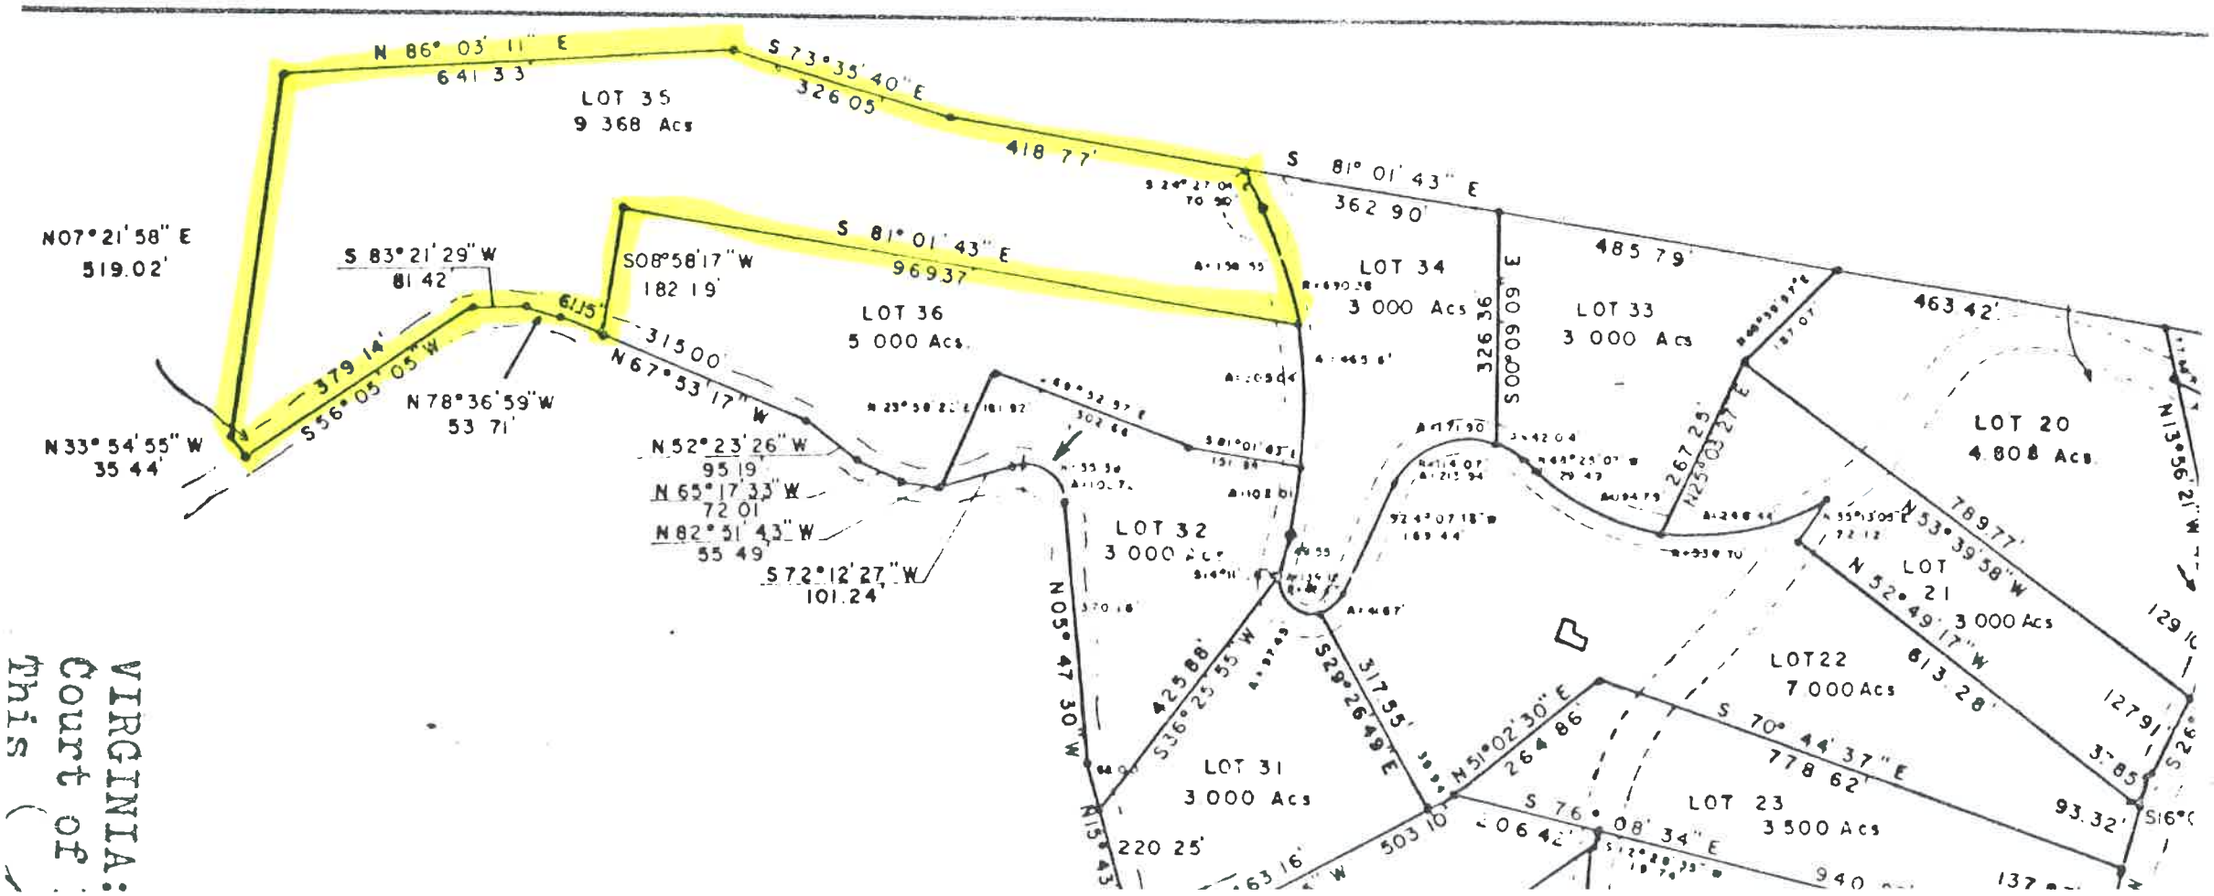
N 86° 03' 11" E
641 33'
LOT 35
9 368 Acs
S 73° 35' 40" E
326 05'
418 77'
S 81° 01' 43" E
362 90'
N07° 21' 58" E
519.02'
S 83° 21' 29" W
81 42'
S08°58'17" W
182 19'
S 81° 01' 43" E
96937'
LOT 36
5 000 Acs.
LOT 34
3 000 Acs
326 36
S 00° 09' 09" E
485 79'
LOT 33
3 000 Acs
463 42'
379 14'
S 56° 05' 05" W
N 78° 36' 59" W
53 71'
N 67° 53' 17" W
N 52° 23' 26" W
95 19'
N 65° 17' 33" W
72 01
N 82° 51' 43" W
55 49'
S 72° 12' 27" W
101.24'
N 33° 54' 55" W
35 44'
LOT 32
3 000 Acs
LOT 20
4 808 Acs
N 53° 39' 58" W
LOT
21
3 000 Acs
N 52° 49' 17" W
813 28'
LOT22
7 000 Acs
S 70° 44' 37" E
778 62'
LOT 31
3 000 Acs
LOT 23
3 500 Acs
220 25'
503 10'
93.32'
127 91'
N05° 47 30" W
S29° 26' 49" E
317 55'
N 51° 02' 30" E
264 86
S 76° 08' 34" E
VIRGINIA:
Court of
This (