


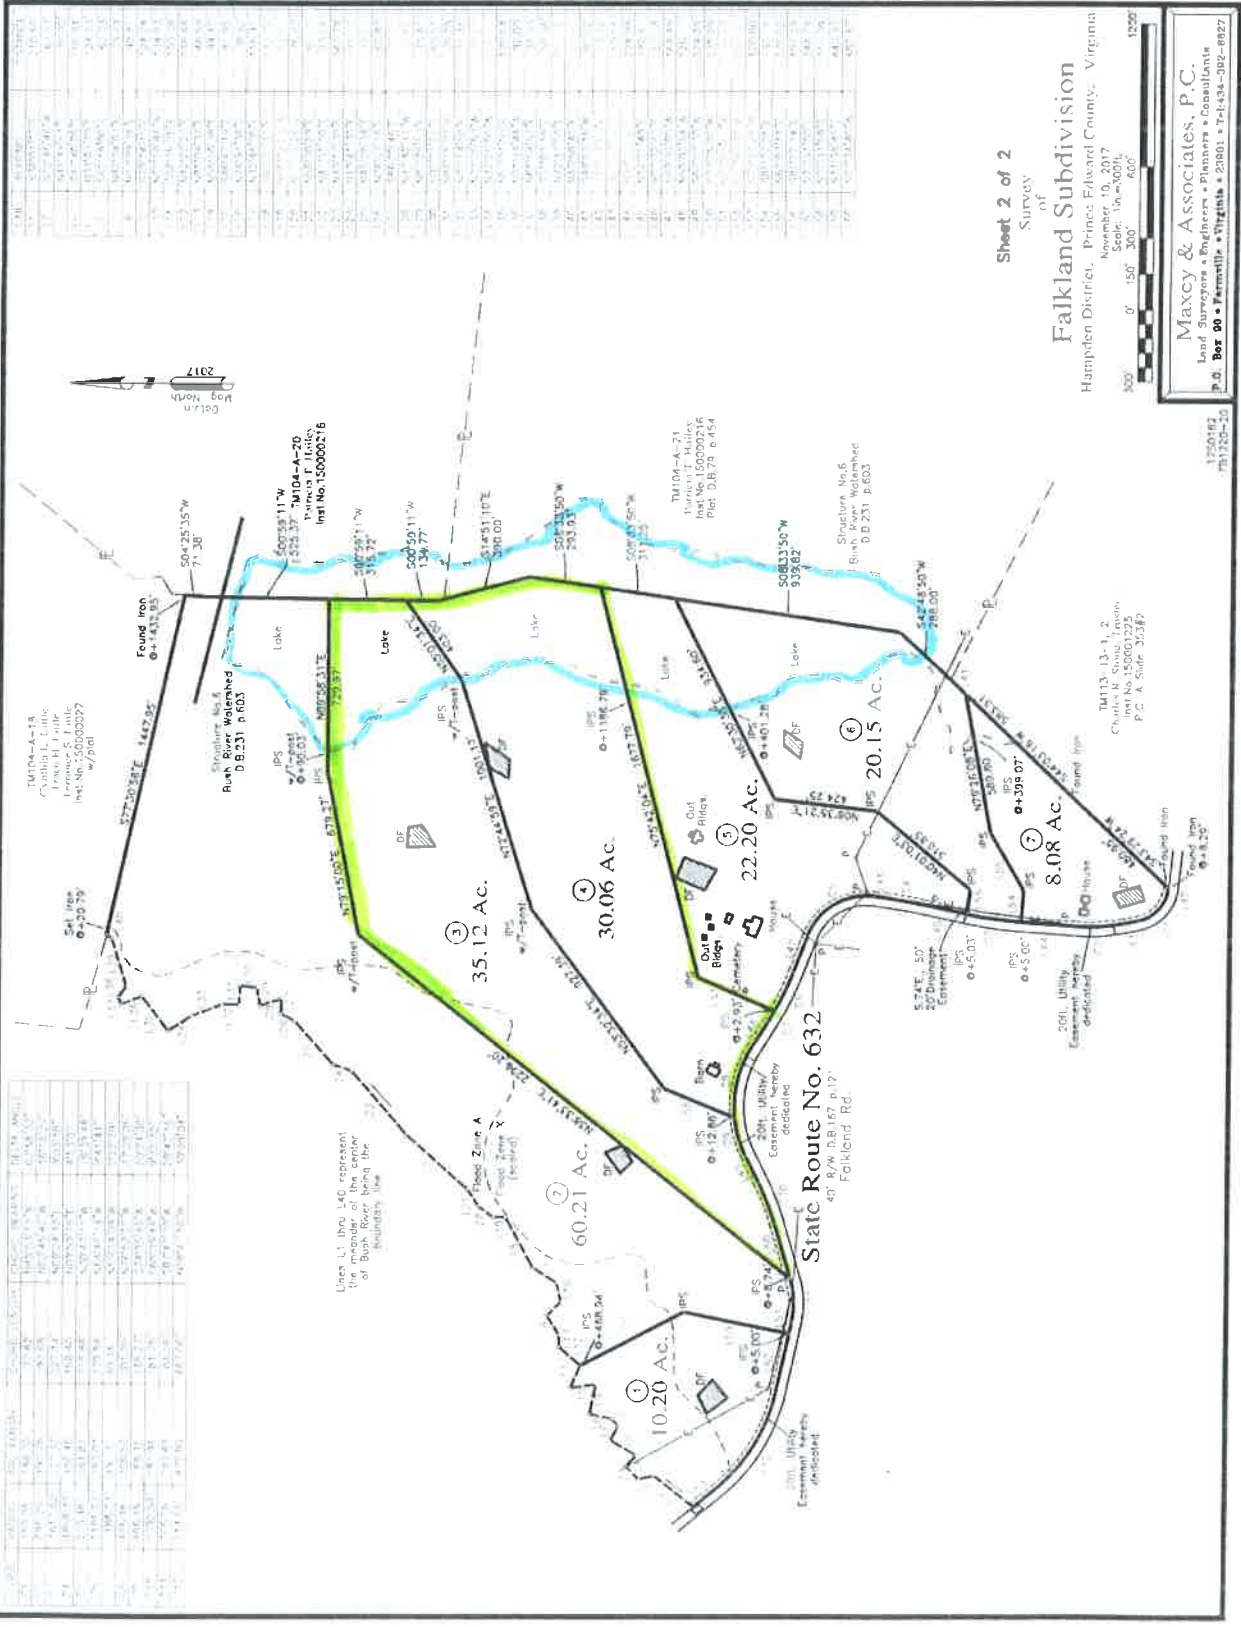

Sheet 2 of 2
Survey of

Falkland Subdivision

Hampton District, Prince Edward County, Virginia

November 10, 2017

Scale: 1"=300'

300' 150' 300' 600' 1200'

Maxcy & Associates, P.C.

Lead Surveyor & Engineer & Planners & Consultants


1750182
781728-25