TM# 157-2

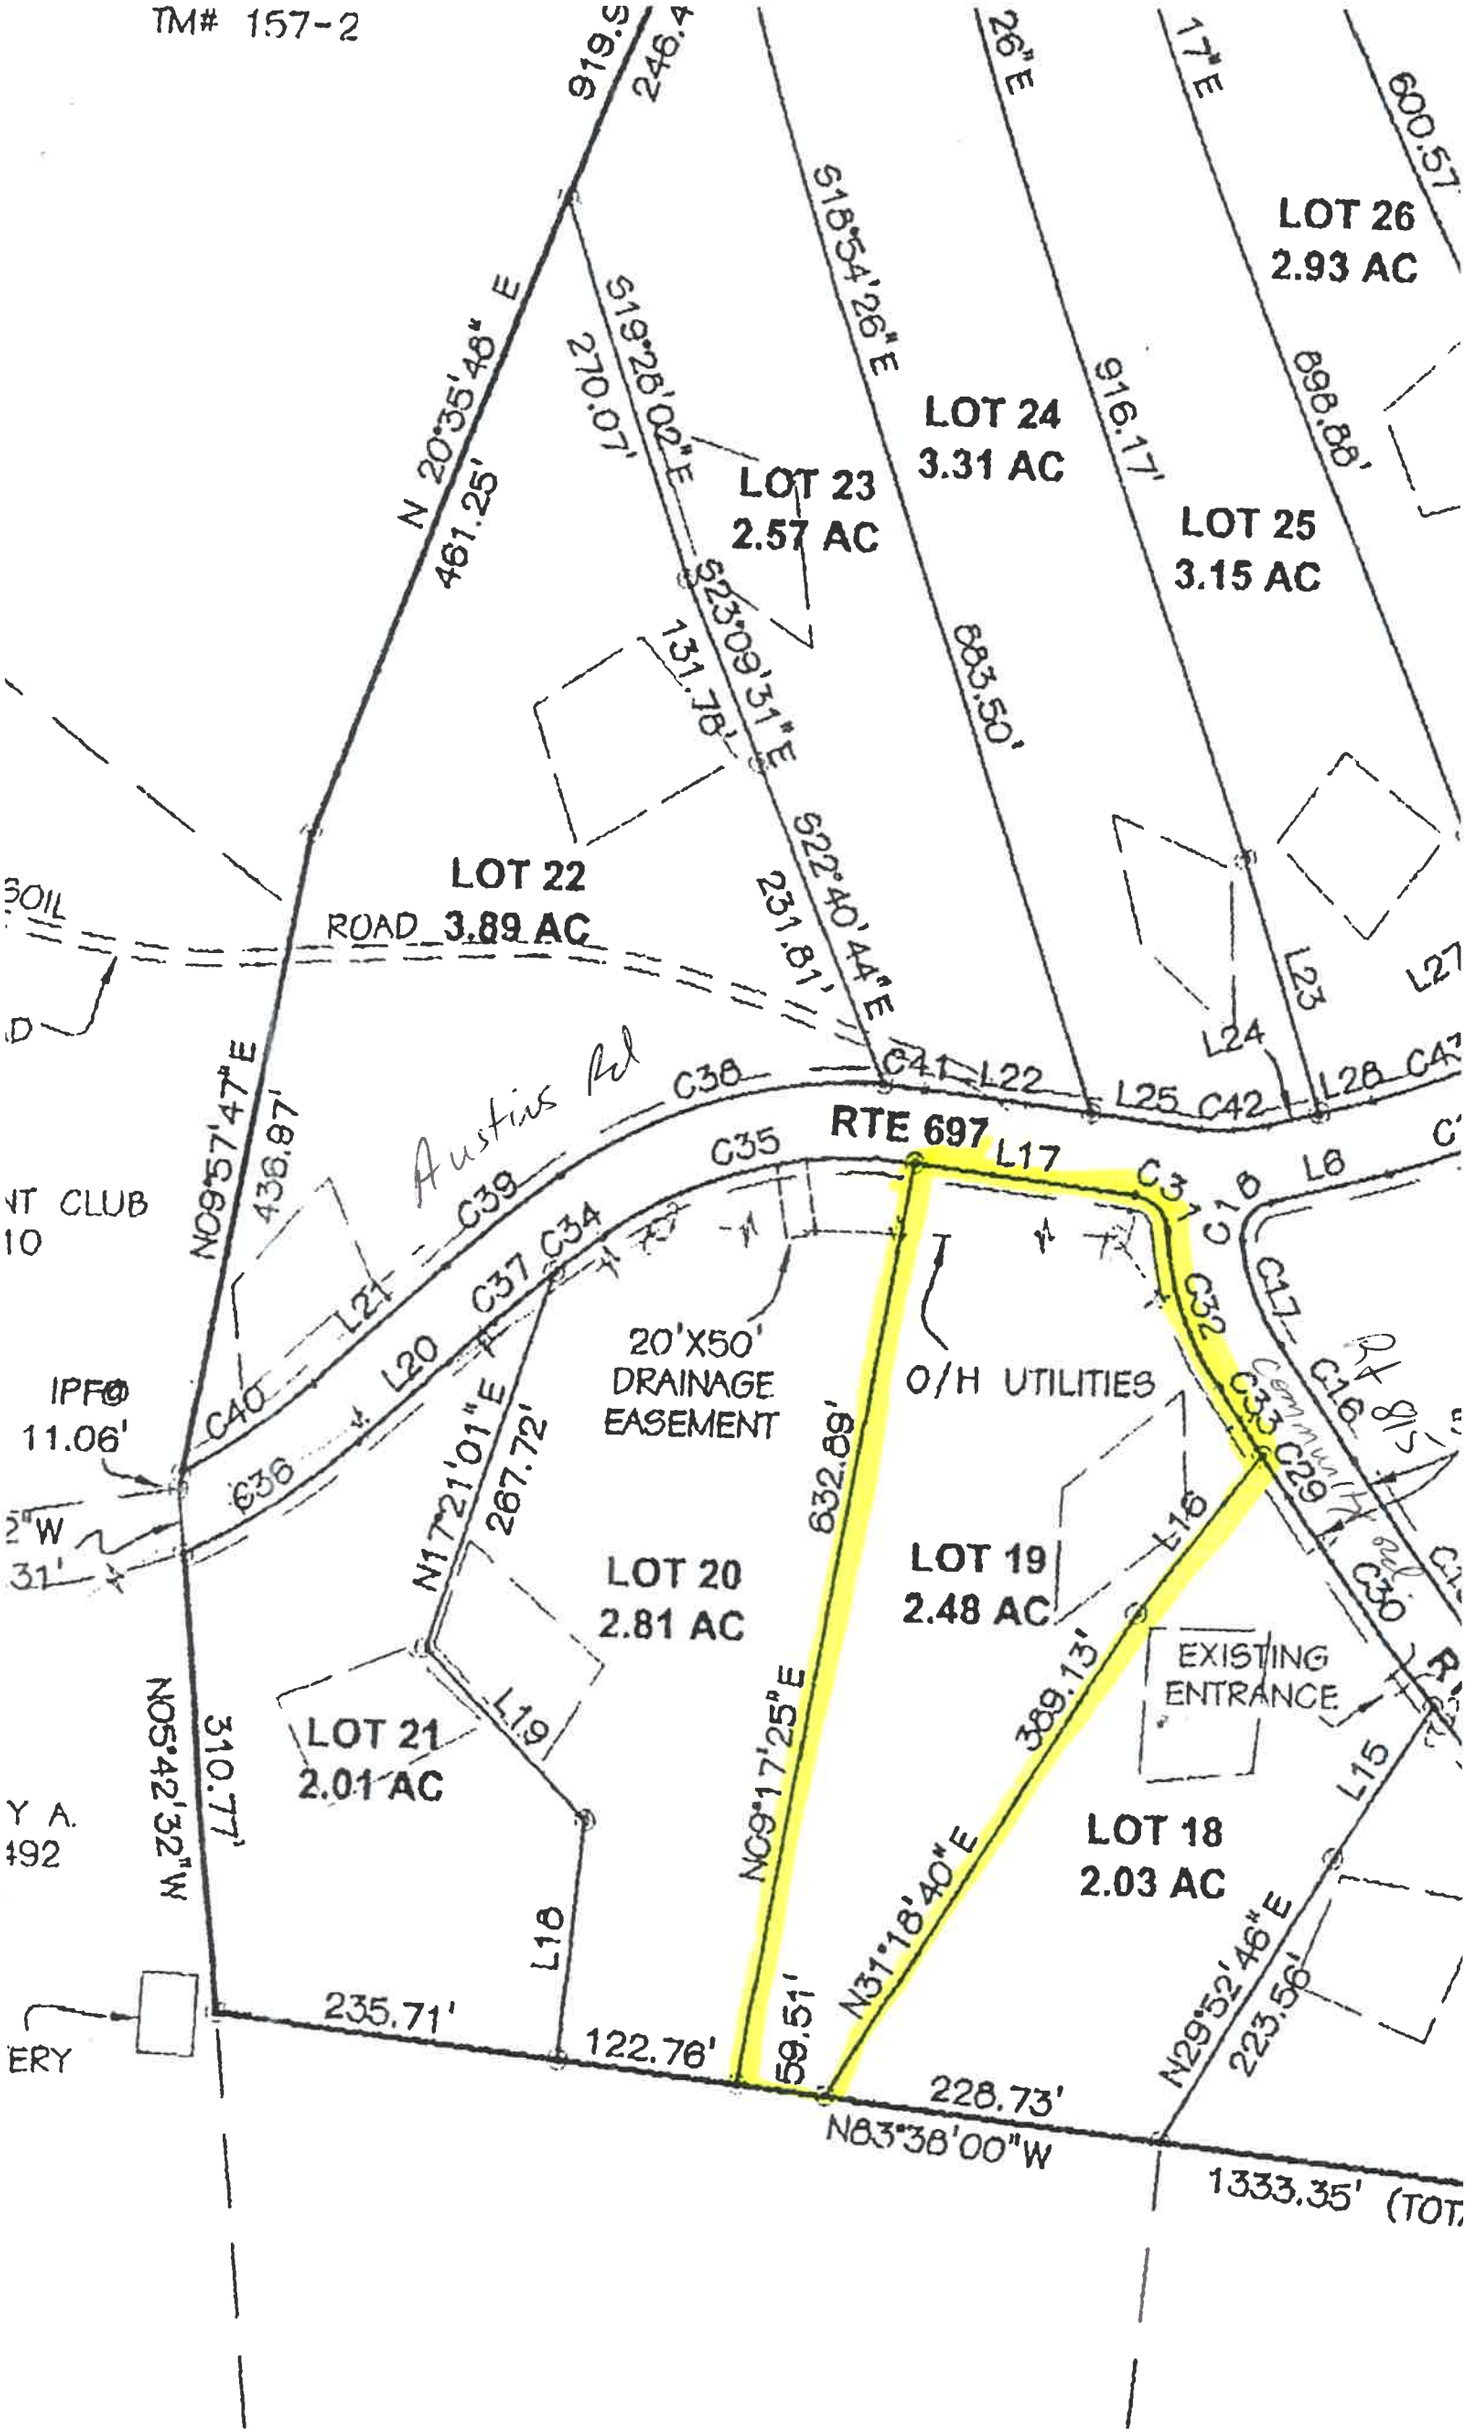
LOT 26
2.93 AC
LOT 24
3.31 AC
LOT 23
2.57 AC
LOT 25
3.15 AC
LOT 22
3.89 AC
ROAD
RTE 697
Austins Rd
20'X50'
DRAINAGE
EASEMENT
O/H UTILITIES
LOT 20
2.81 AC
LOT 19
2.48 AC
LOT 21
2.01 AC
LOT 18
2.03 AC
EXISTING
ENTRANCE
IPF
11.06'
N 20°35'48" E
461.25'
S19°26'02"E
270.07'
S18°54'26"E
916.17'
898.88'
600.57
683.50'
131.78'
S23°09'31"E
S22°40'44"E
231.81'
N09°57'47"E
436.87'
N17°21'01"E
267.72'
632.89'
N09°17'25"E
389.13'
N31°18'40"E
N05°42'32"W
310.77'
235.71'
122.76'
59.51'
228.73'
N83°38'00"W
N29°52'46"E
223.56'
1333.35' (TOT
NT CLUB
10
Y A.
492
ERY