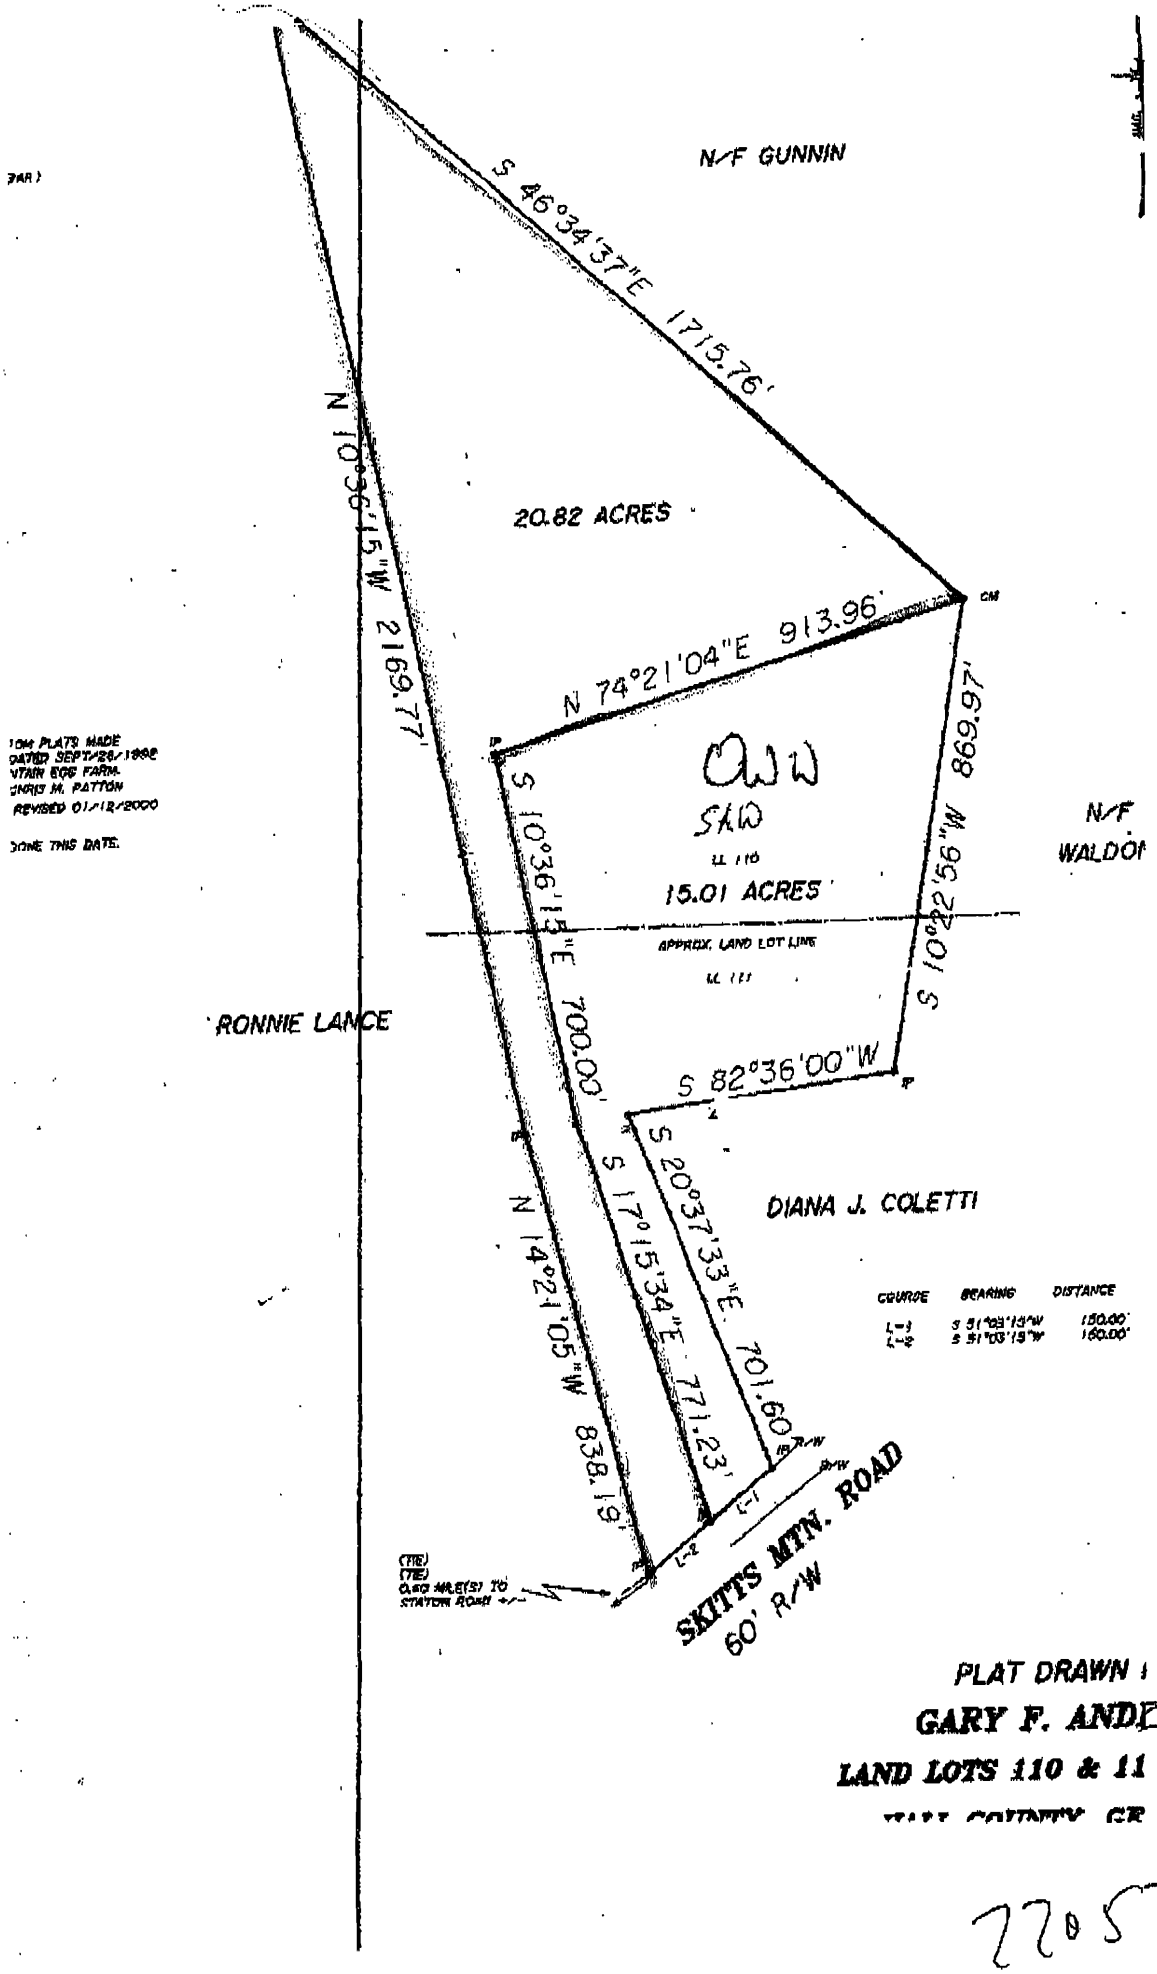
N/F GUNNIN
S 46°34'37"E 1715.76'
N 10°36'15"W 2169.77'
20.82 ACRES
N 74°21'04"E 913.96'
S 10°36'15"E 700.00'
S 10°22'56"W 869.97'
15.01 ACRES
APPROX. LAND LOT LINE
N/F WALDO
RONNIE LANCE
S 82°36'00"W
S 20°37'33"E 701.60'
S 17°15'34"E 771.23'
N 14°21'05"W 838.19'
DIANA J. COLETTI
COURSE BEARING DISTANCE
L-1 S 51°03'15"W 150.00'
L-2 S 51°03'15"W 160.00'
SKITTS MTN. ROAD
60' R/W
PLAT DRAWN
GARY F. ANDERSON
LAND LOTS 110 & 11

770536-8080