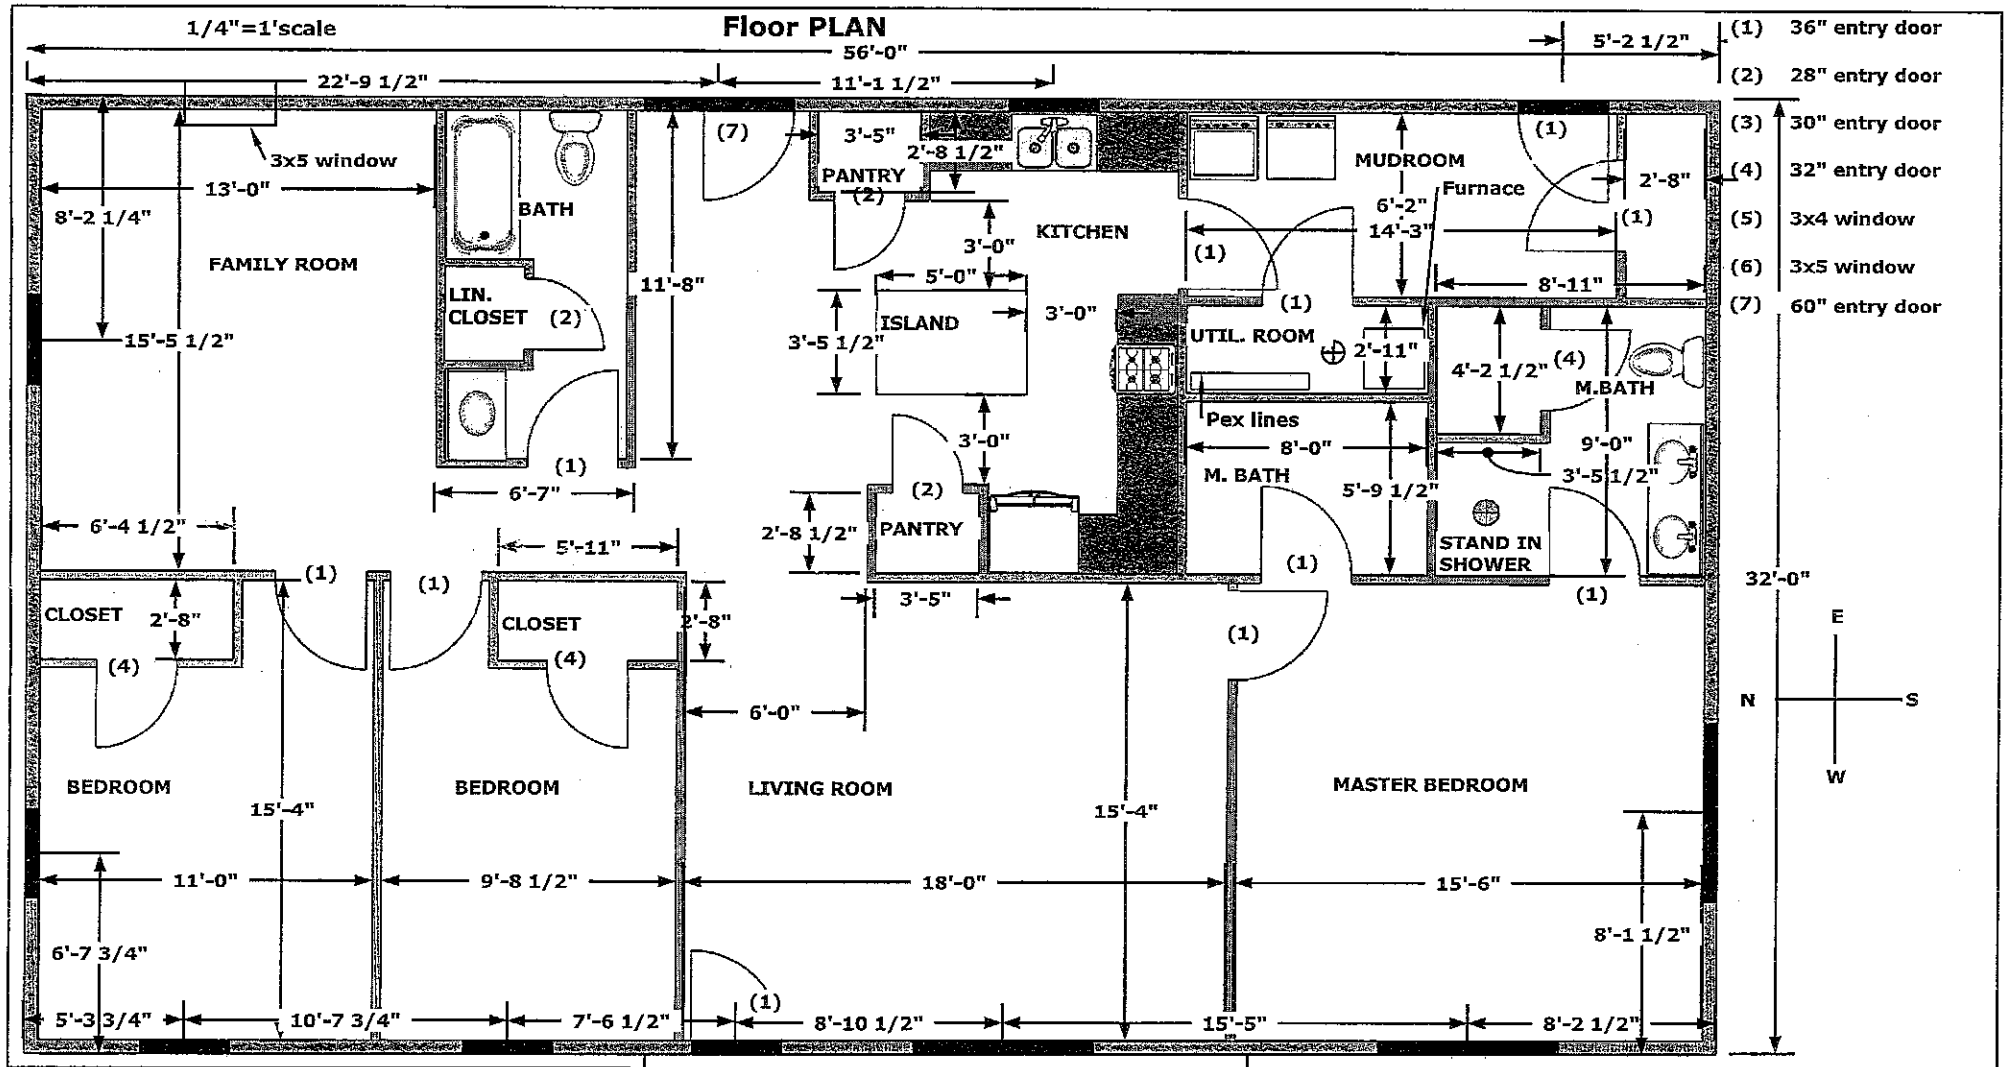

YUTZY

Yutzy Construction LLC
24917 N HWY 169
785-448-2191
www.yutzyconstruction

Customer:

Bill Thompson
1981 Oregon Rd
Princeton,Ks