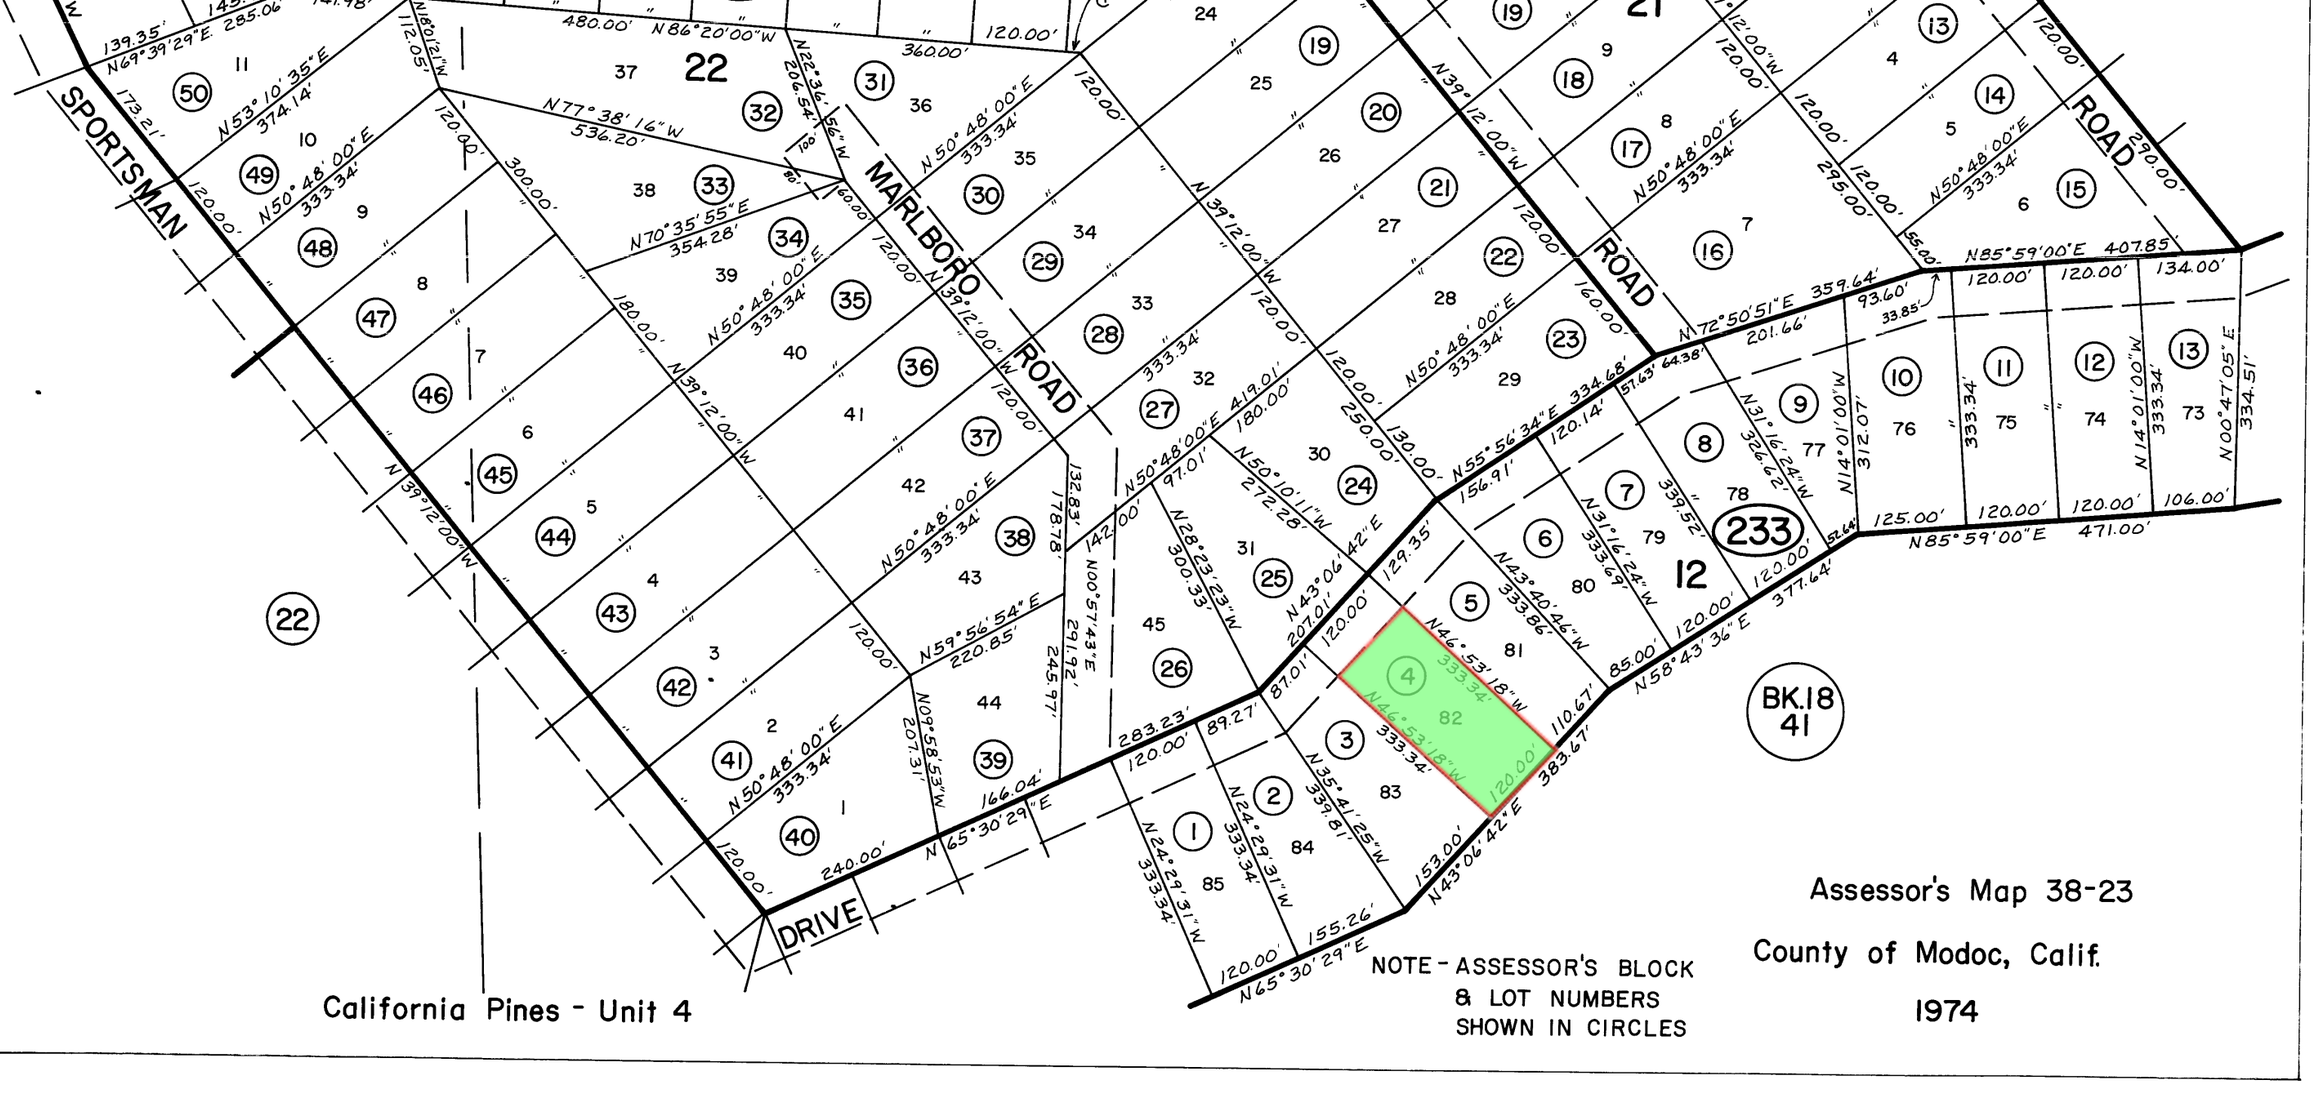
SPORTSMAN
MARLBORO ROAD
ROAD
DRIVE
22
21
12
233
BK.18
41
N 39°12'00"W
N 65°30'29"E
N 43°06'42"E
N 85°59'00"E
N 58°43'36"E
N 72°50'51"E
N 53°10'35"E
N 69°39'29"E
N 86°20'00"W
N 77°38'16"W
N 70°35'55"E
N 50°48'00"E
N 59°56'54"E
N 09°58'53"W
N 00°57'43"E
N 28°23'23"W
N 50°48'00"E
N 24°29'31"W
N 35°41'25"W
N 46°53'18"W
N 43°40'46"W
N 31°16'24"W
N 55°56'34"E
N 14°01'00"W
N 00°47'05"E
California Pines - Unit 4
NOTE - ASSESSOR'S BLOCK
& LOT NUMBERS
SHOWN IN CIRCLES
Assessor's Map 38-23
County of Modoc, Calif.
1974