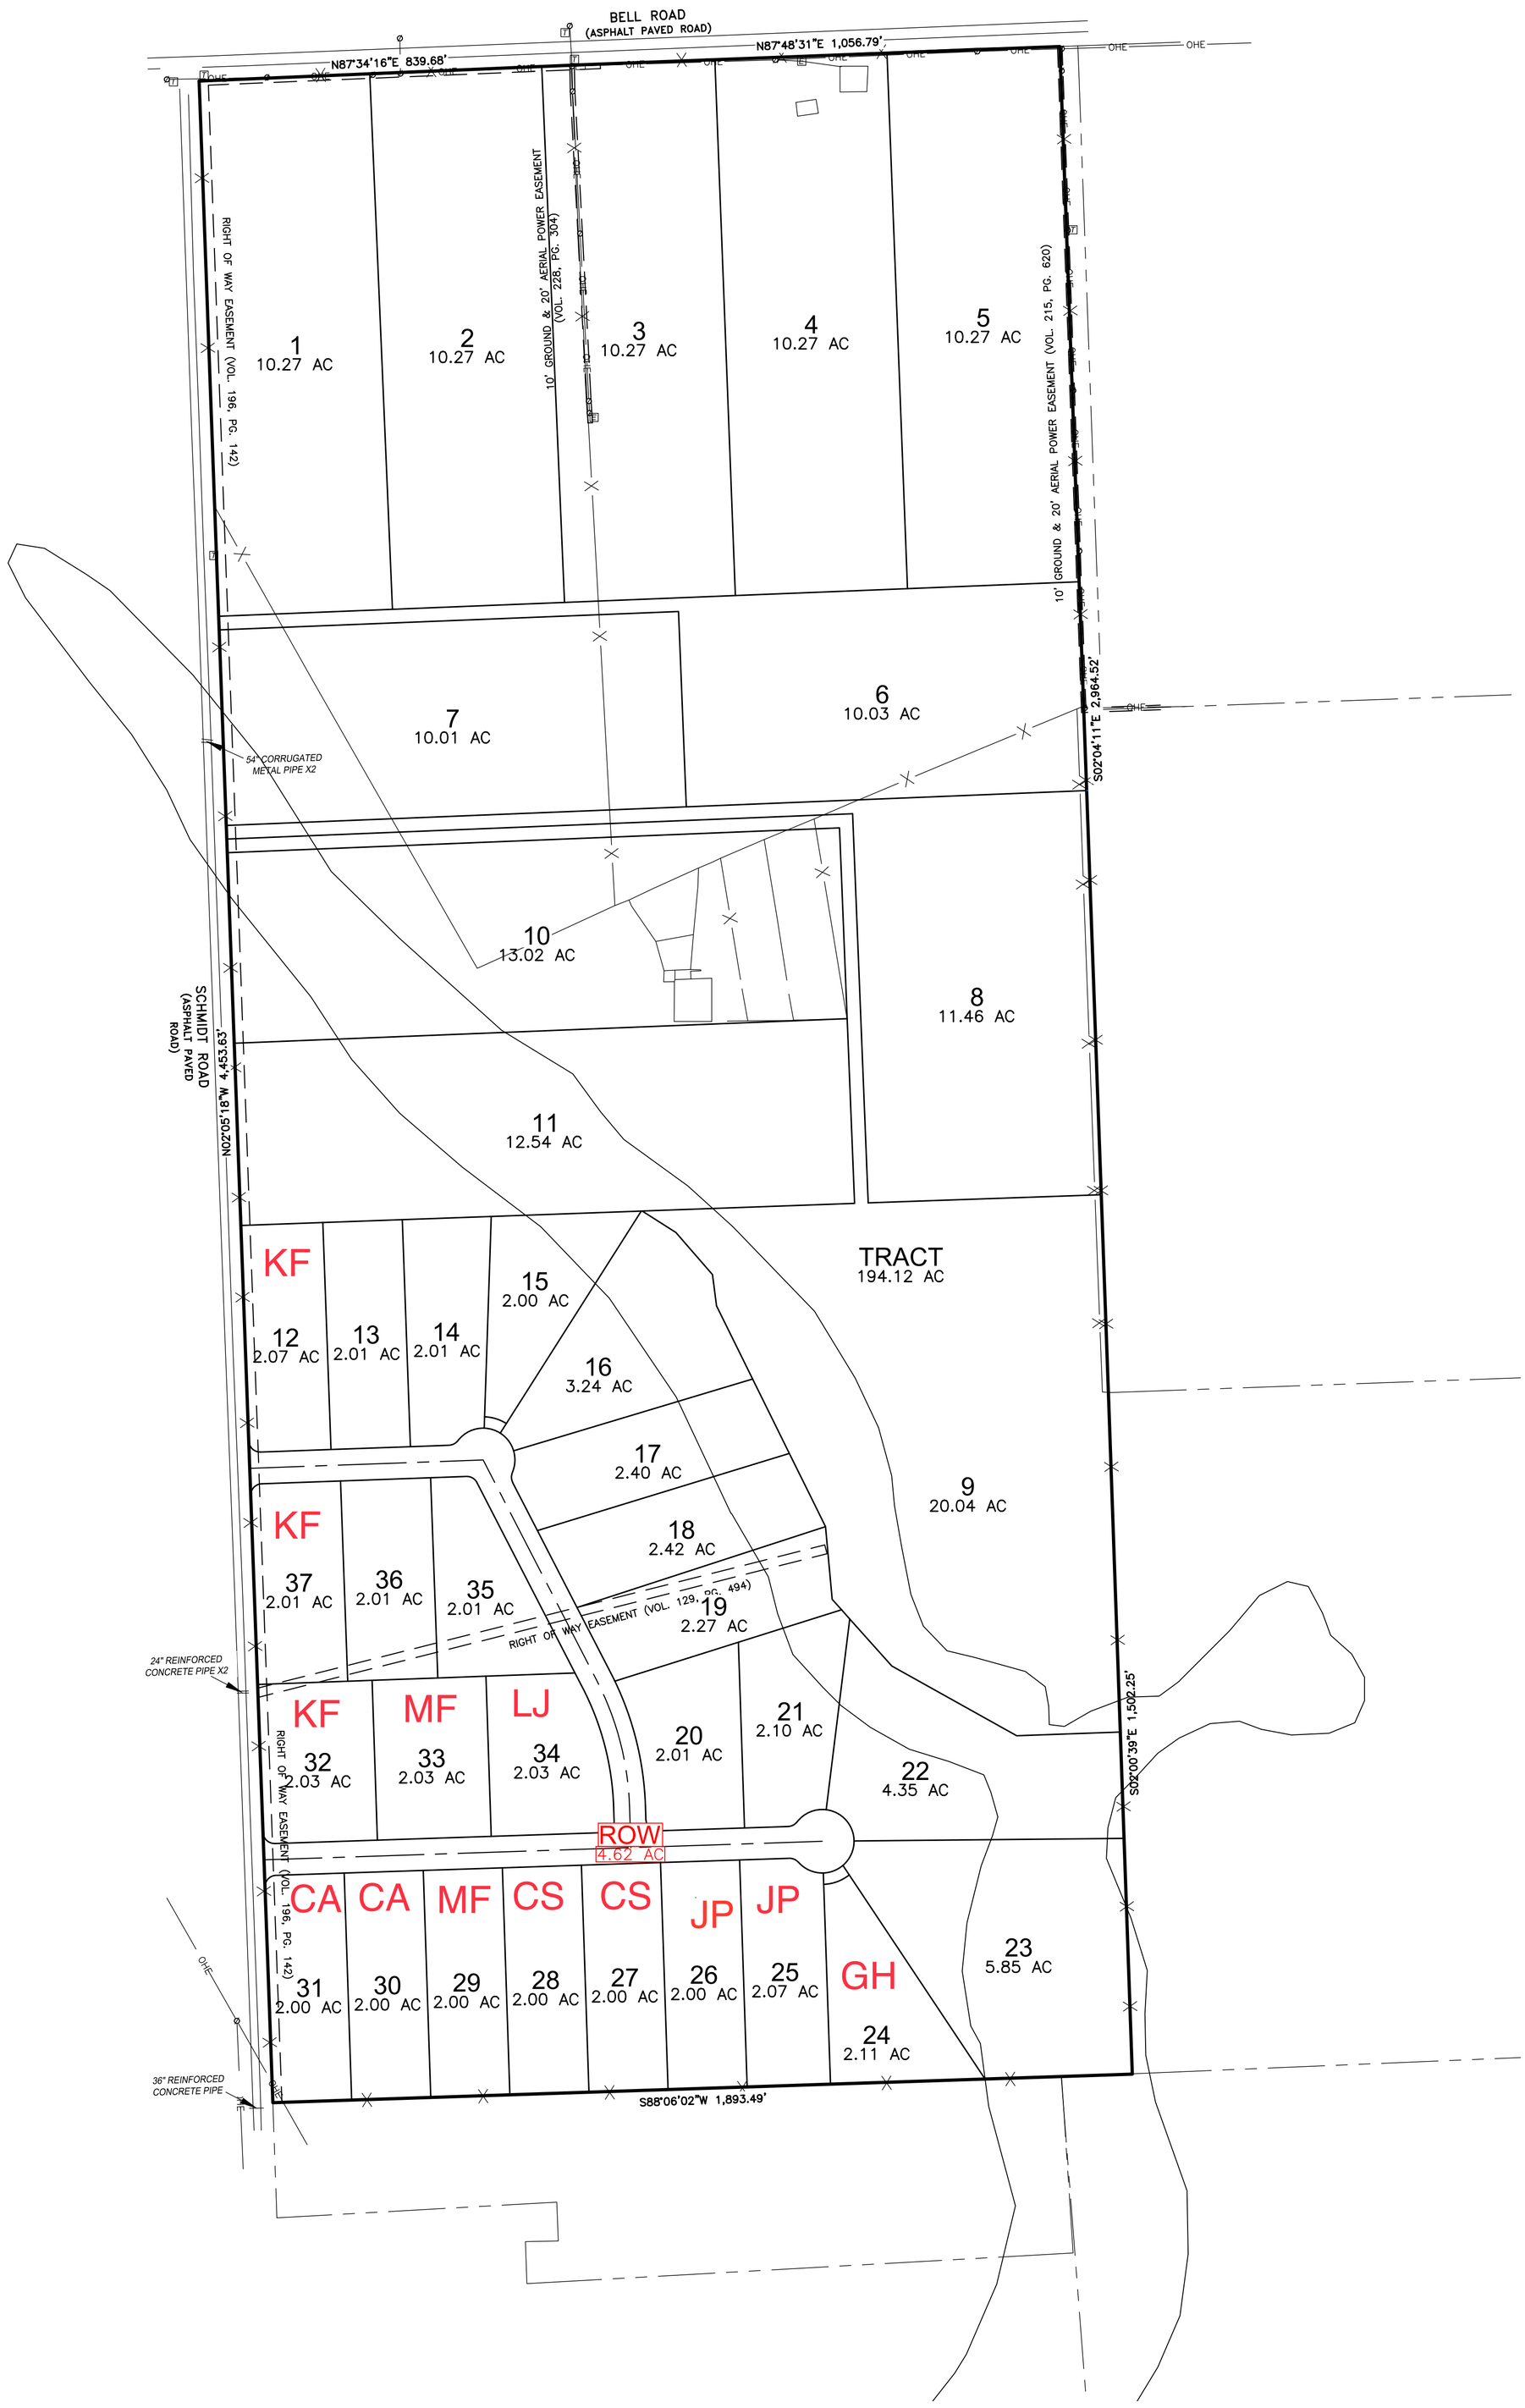
BELL ROAD
(ASPHALT PAVED ROAD)
N87°34'16"E 839.68'
N87°48'31"E 1,056.79'
OHE
RIGHT OF WAY EASEMENT (VOL. 196, PG. 142)
10' GROUND & 20' AERIAL POWER EASEMENT (VOL. 228, PG. 304)
10' GROUND & 20' AERIAL POWER EASEMENT (VOL. 215, PG. 620)
1
10.27 AC
2
10.27 AC
3
10.27 AC
4
10.27 AC
5
10.27 AC
6
10.03 AC
7
10.01 AC
8
11.46 AC
9
20.04 AC
10
13.02 AC
11
12.54 AC
12
2.07 AC
13
2.01 AC
14
2.01 AC
15
2.00 AC
16
3.24 AC
17
2.40 AC
18
2.42 AC
19
2.27 AC
20
2.01 AC
21
2.10 AC
22
4.35 AC
23
5.85 AC
24
2.11 AC
25
2.07 AC
26
2.00 AC
27
2.00 AC
28
2.00 AC
29
2.00 AC
30
2.00 AC
31
2.00 AC
32
2.03 AC
33
2.03 AC
34
2.03 AC
35
2.01 AC
36
2.01 AC
37
2.01 AC
KF
KF
KF
MF
LJ
CA
CA
MF
CS
CS
JP
JP
GH
TRACT
194.12 AC
ROW
4.62 AC
RIGHT OF WAY EASEMENT (VOL. 129, PG. 494)
RIGHT OF WAY EASEMENT (VOL. 196, PG. 142)
SCHMIDT ROAD
(ASPHALT PAVED ROAD)
N02°05'18"W 4,453.63'
S02°04'11"E 2,964.52'
S02°00'39"E 1,502.25'
S88°06'02"W 1,893.49'
54" CORRUGATED METAL PIPE X2
24" REINFORCED CONCRETE PIPE X2
36" REINFORCED CONCRETE PIPE