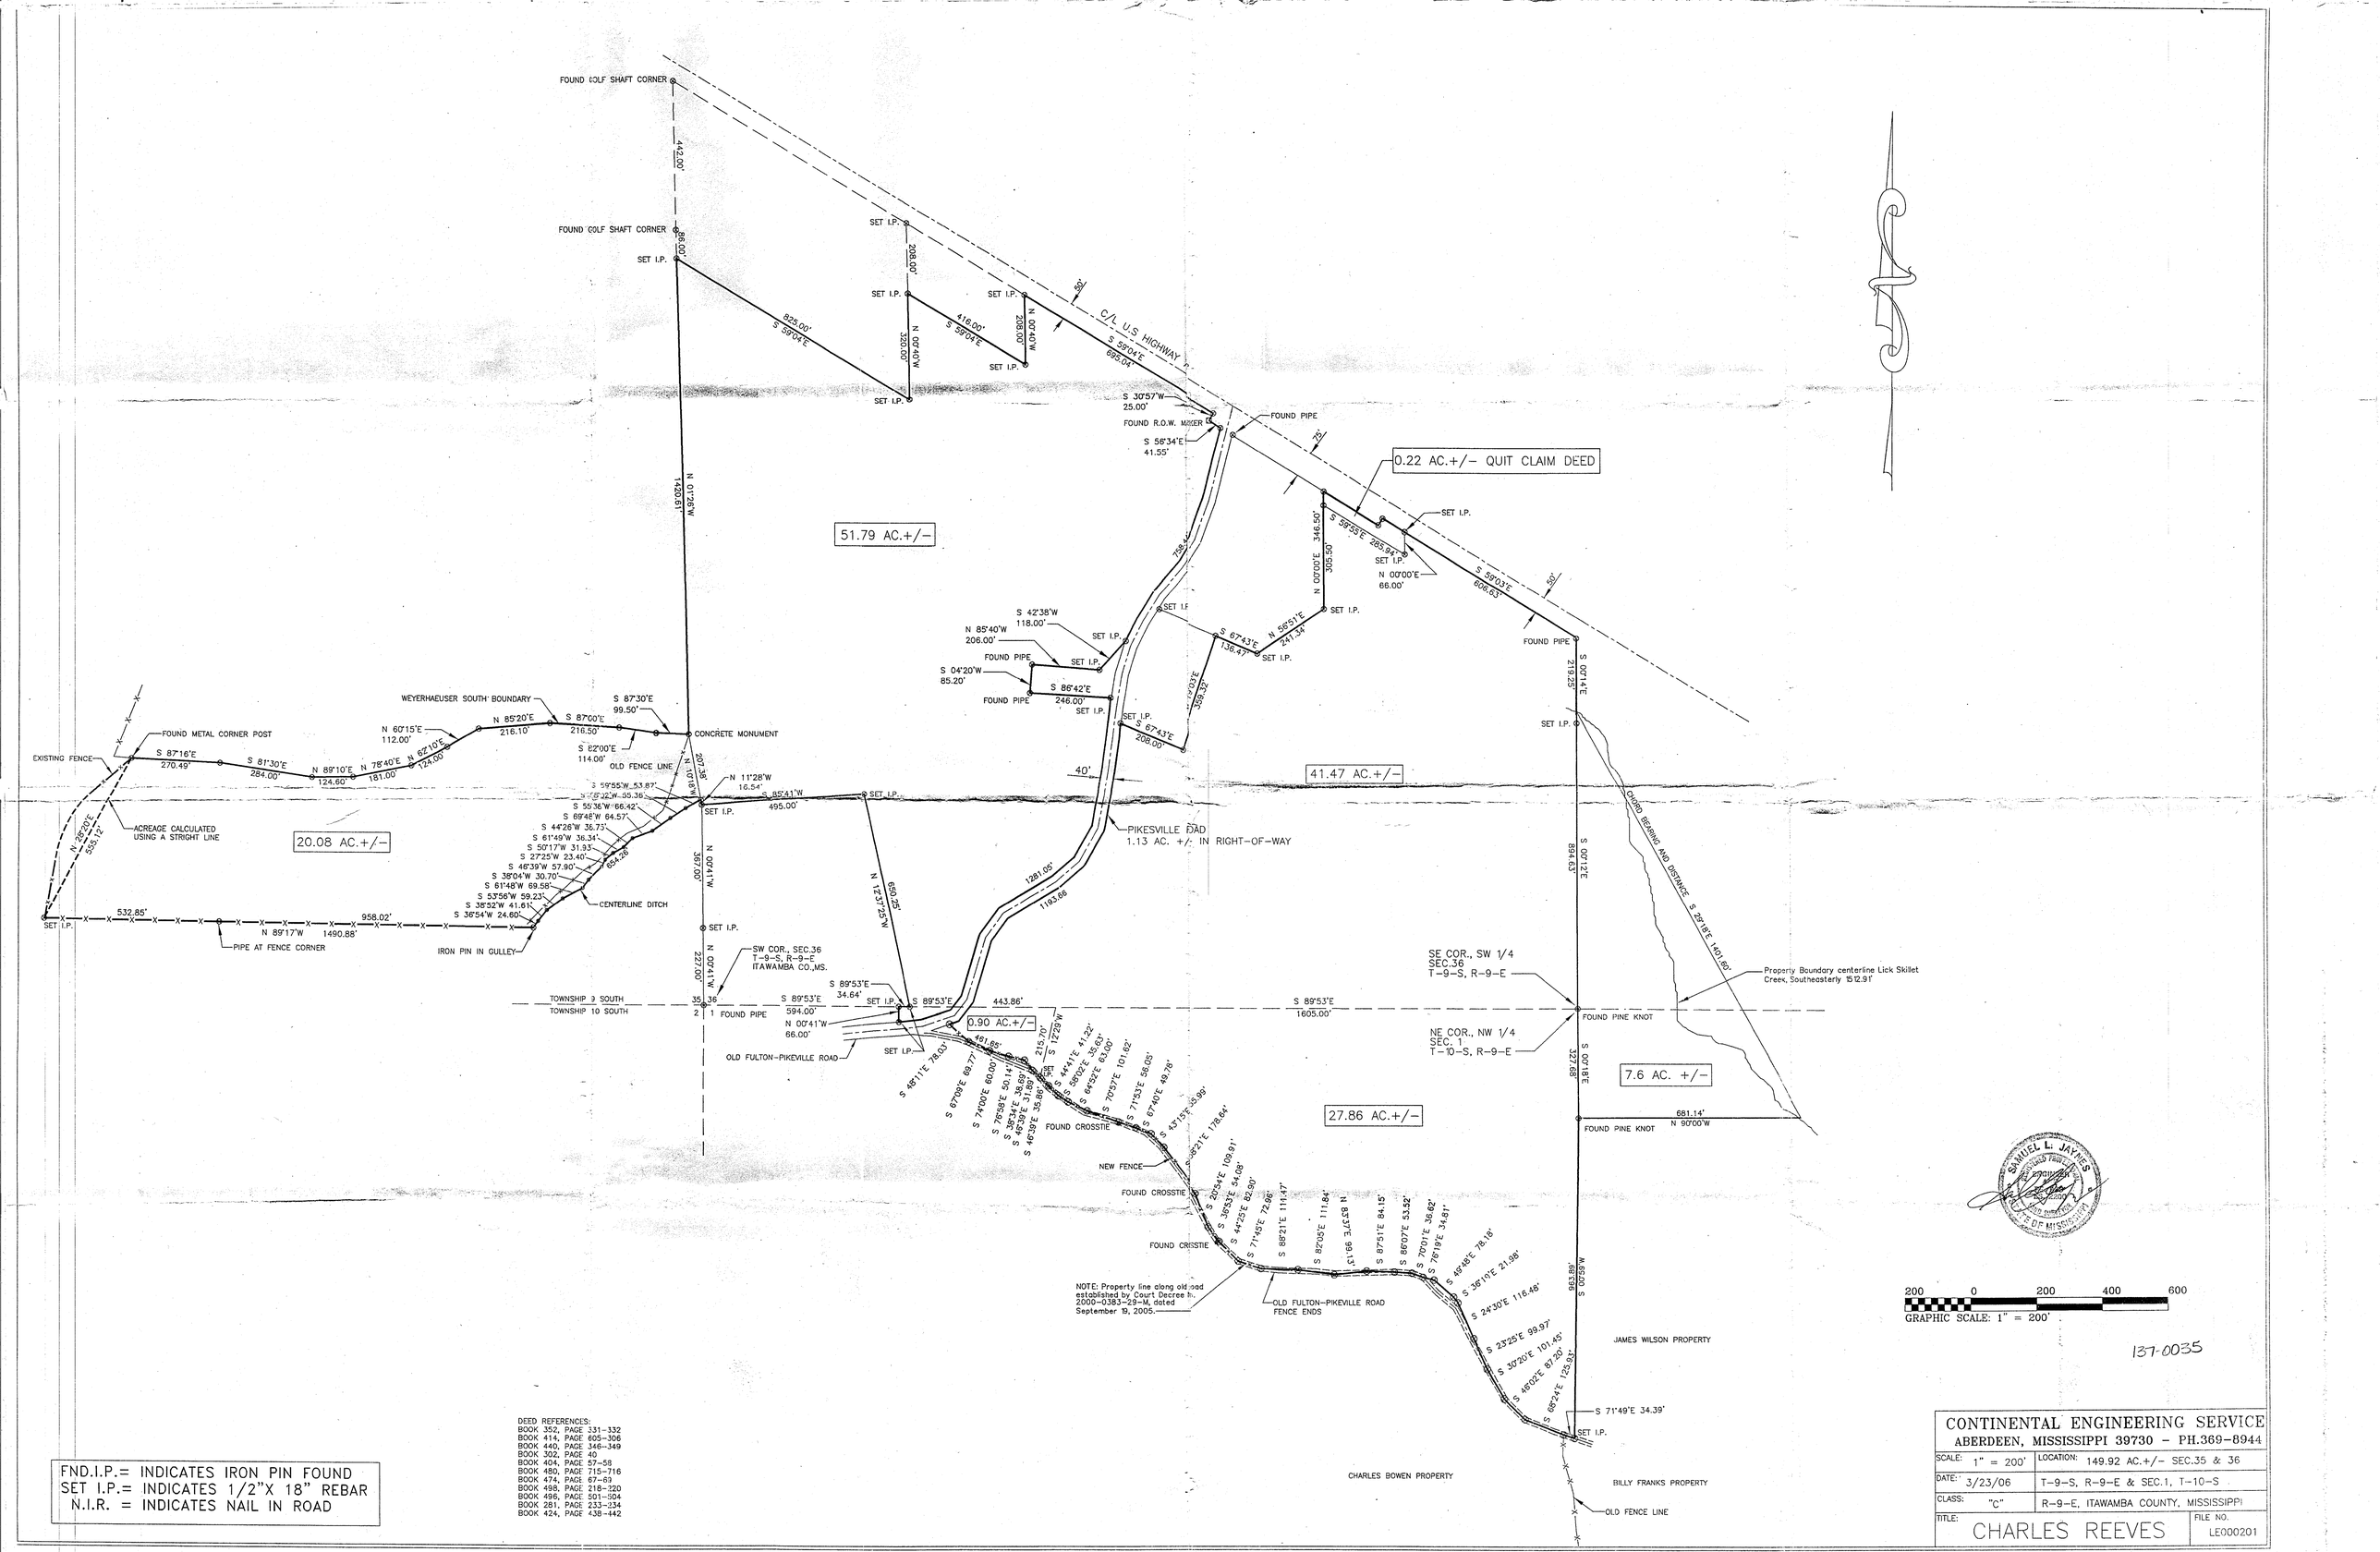

DEED REFERENCES:
BOOK 352, PAGE 331-332
BOOK 414, PAGE 605-306
BOOK 440, PAGE 346-349
BOOK 302, PAGE 40
BOOK 404, PAGE 57-58
BOOK 480, PAGE 715-716
BOOK 474, PAGE 67-69
BOOK 498, PAGE 218-320
BOOK 496, PAGE 501-504
BOOK 281, PAGE 233-234
BOOK 424, PAGE 438-442

FND.I.P.= INDICATES IRON PIN FOUND
SET I.P.= INDICATES 1/2"X 18" REBAR
N.I.R. = INDICATES NAIL IN ROAD

CONTINENTAL ENGINEERING SERVICE ABERDEEN, MISSISSIPPI 39730 - PH.369-8944		
SCALE: 1" = 200'	LOCATION: 149.92 AC.+/- SEC.35 & 36	
DATE: 3/23/06	T-9-S, R-9-E & SEC.1, T-10-S	
CLASS: "C"	R-9-E, ITAWAMBA COUNTY, MISSISSIPPI	
TITLE: CHARLES REEVES		FILE NO. LE000201